

0103 Plan toiture

Enquête · Rénovation et isolation de l'enveloppe, remplacement des fenêtres, mise aux normes des garde-corps, pose de panneaux photovoltaïques en toiture, abris vélos et containers

Adresse :

**Avenue du 24 Janvier 7
1020 Renens**

N° 2325-31 Date : 18.04.2024
Ech. 1-100 AFa Format : A3

Maître de l'Ouvrage :

**FIR VD SA
représentée par GEP SA**
Rue du Maupas 2
1004 Lausanne

N

Légende :

- Existant
- A démolir
- A construire

- Limite de propriété
- Distance aux limites
- Limite des constructions

- Eaux usées (EU)
- Eaux claires (EC / EP)
- Eau potable

- Surface végétalisée
- Surface imperméable

ABA PARTENAIRES SA

Av. de Rumine 20 - 1005 Lausanne

021 721 26 26


info@aba-partenaires.ch

www.aba-partenaires.ch

L'architecte:

Le propriétaire:

A'

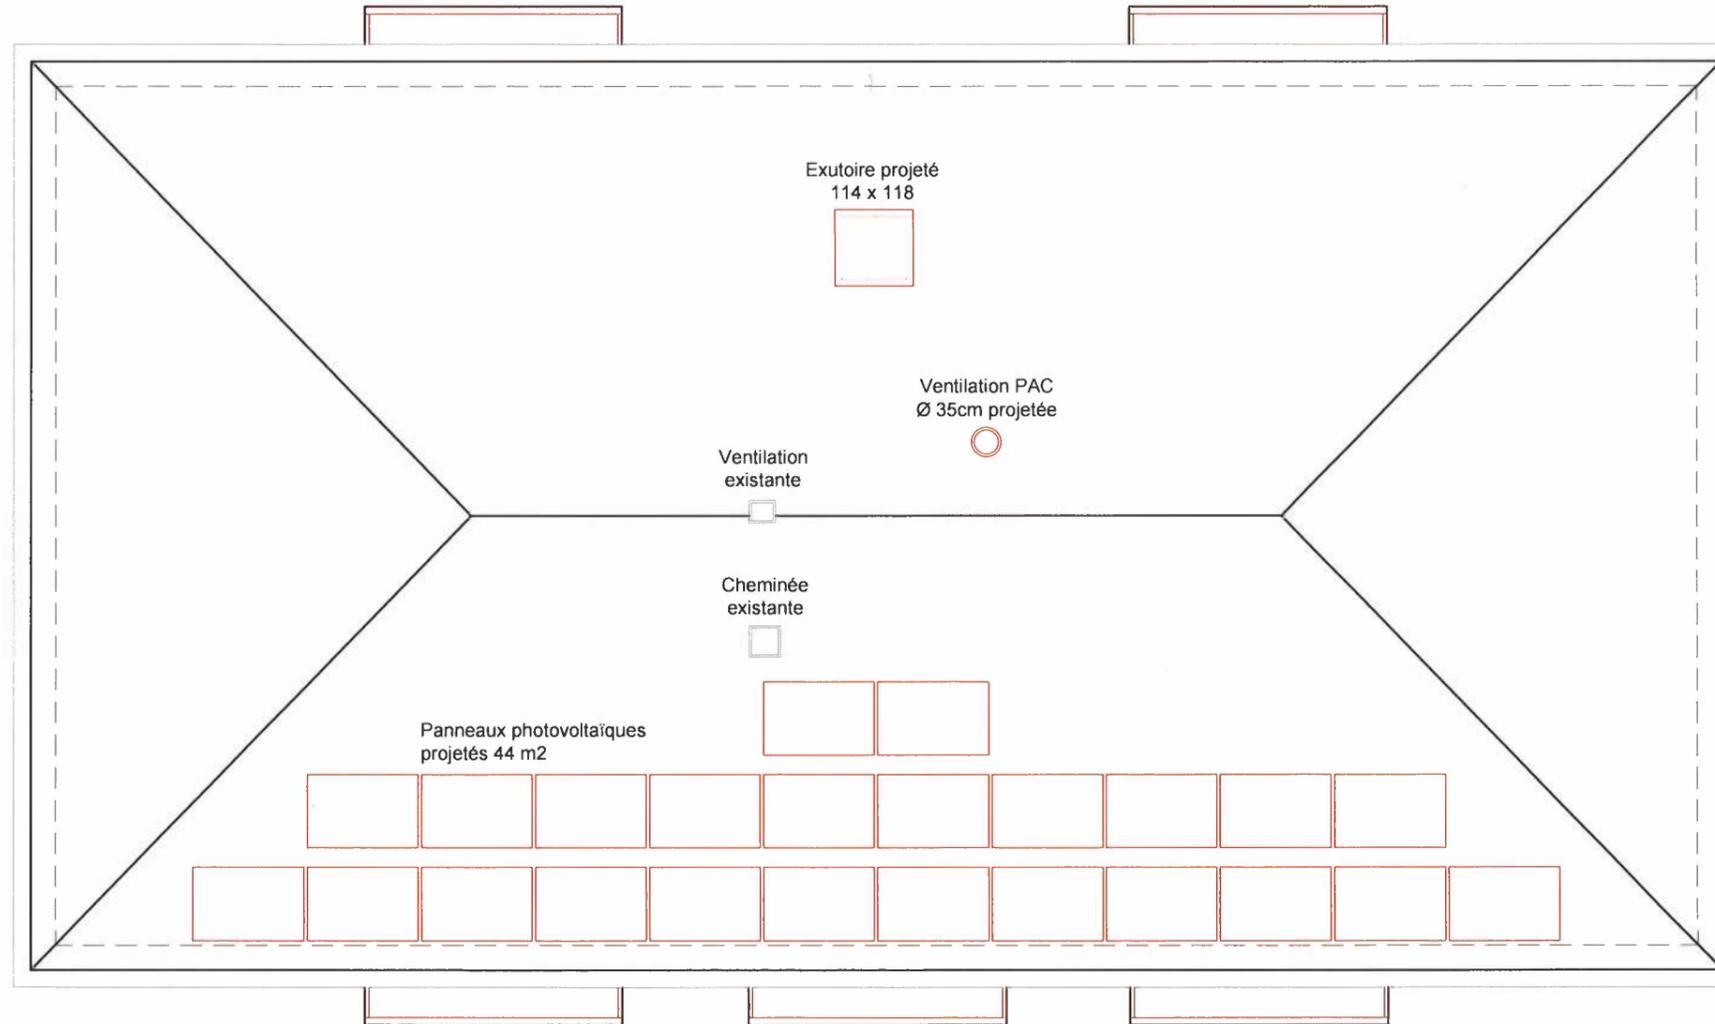

A