


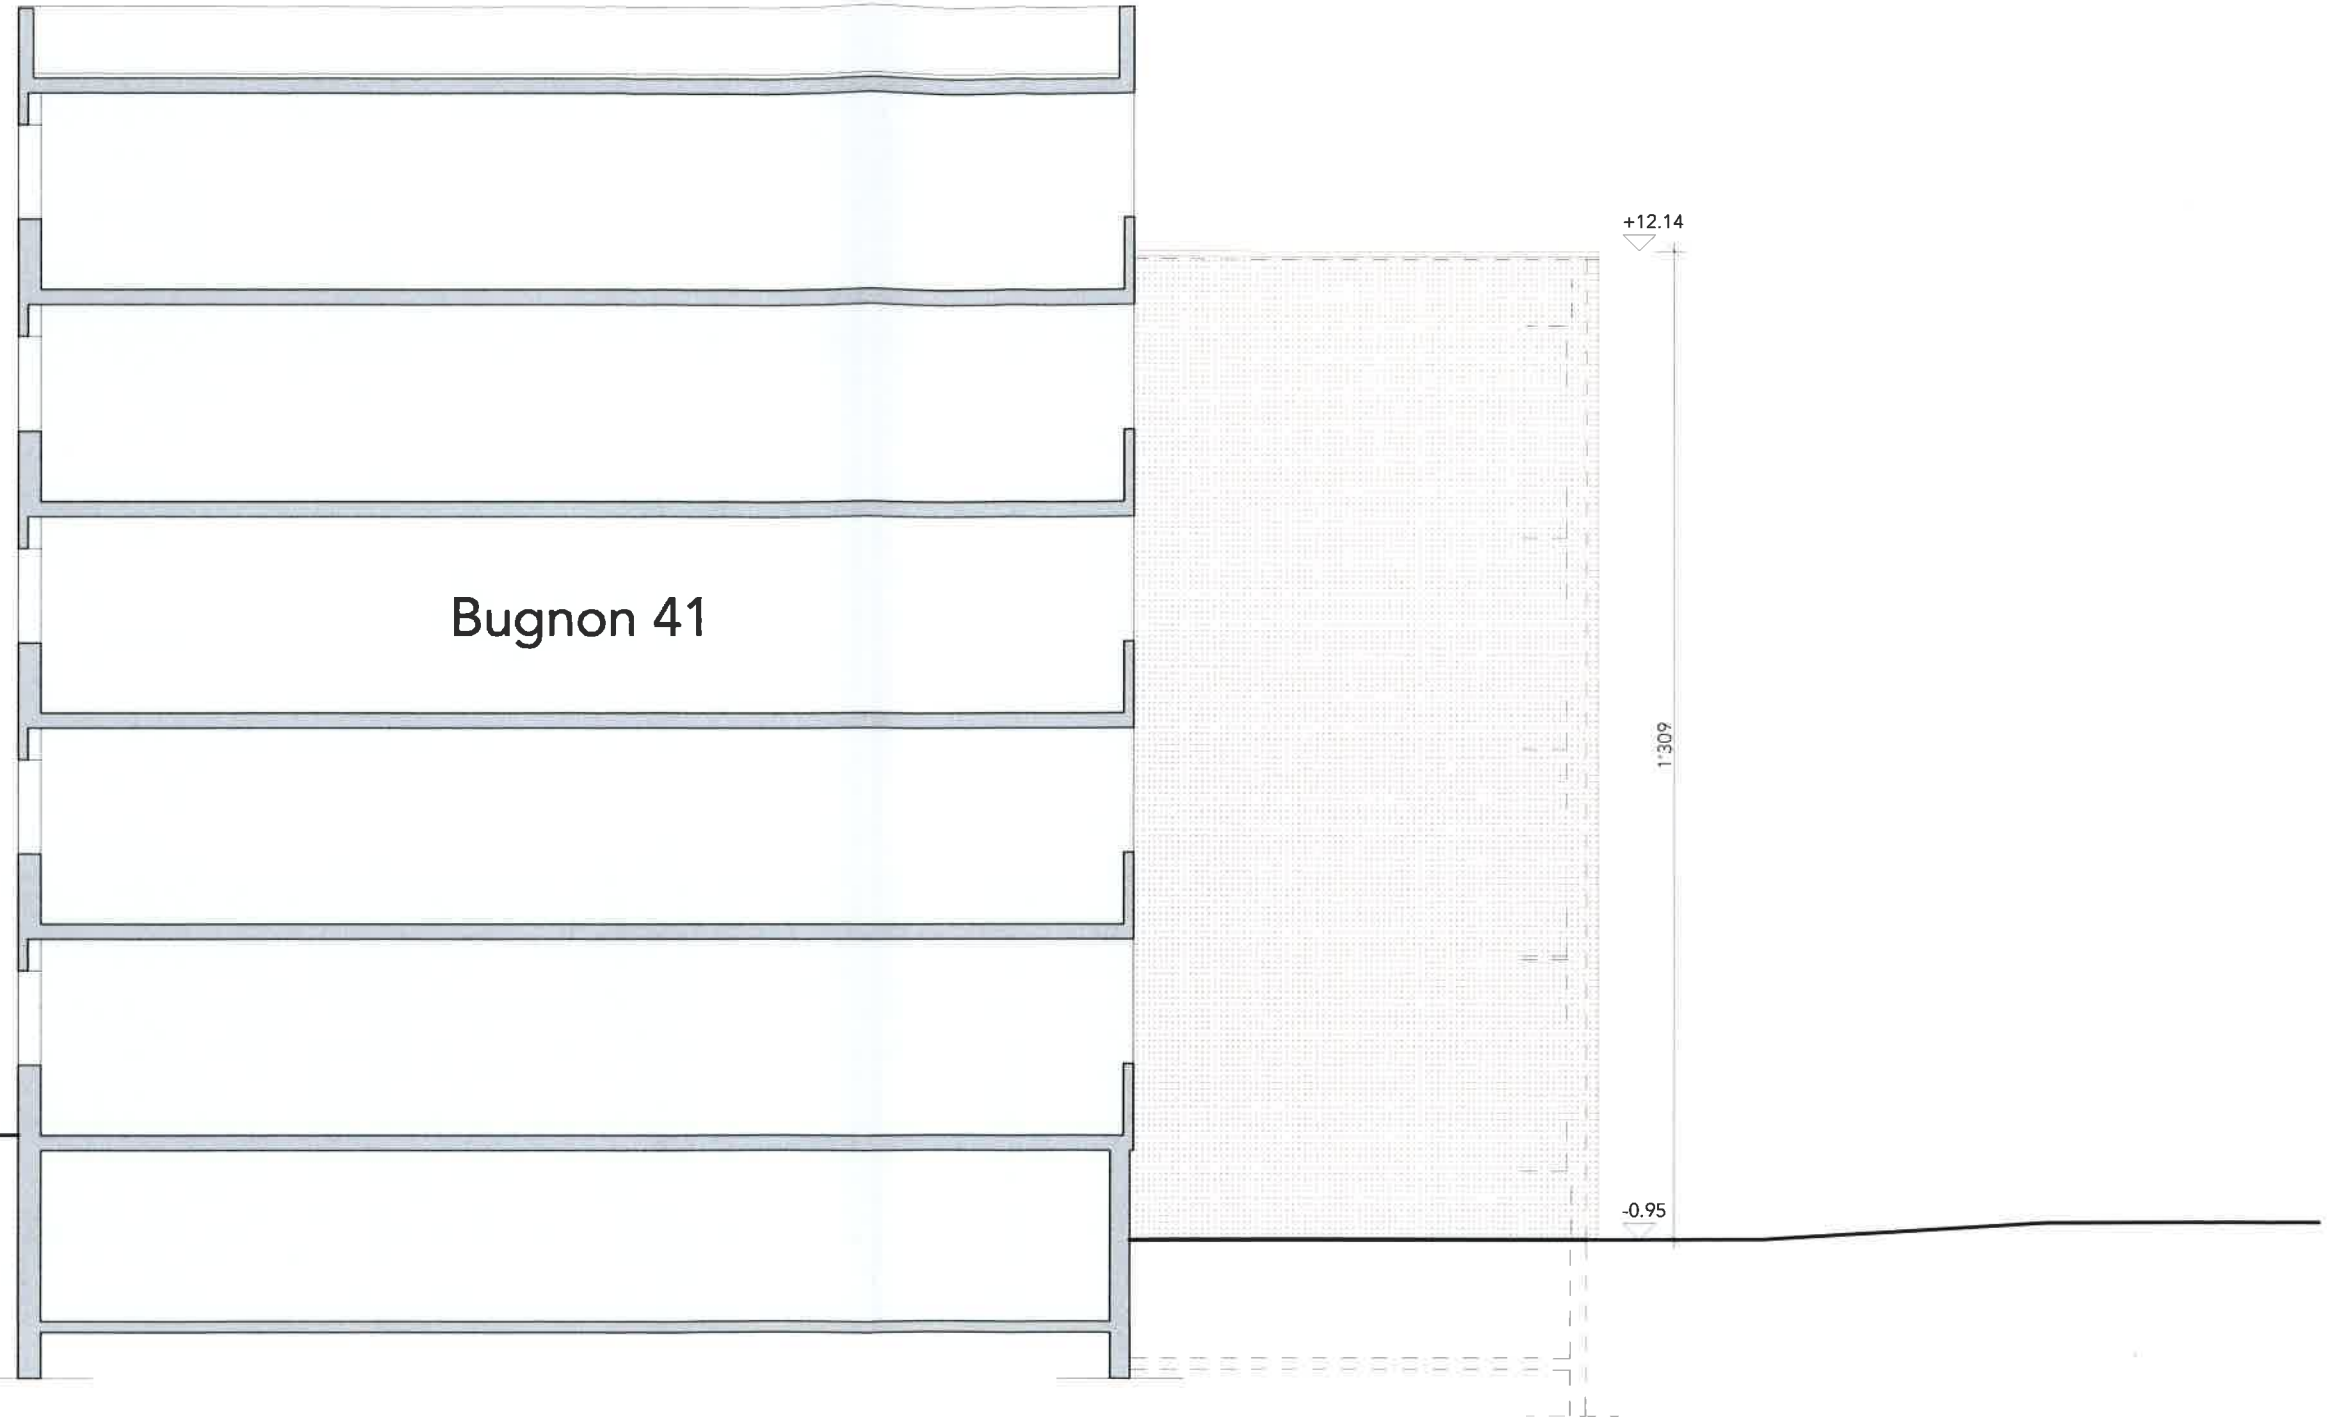

Crépi de façade
Grain 1.5
NCS-S 1030 Y50R



**MEYLAN
MONBARON
ARCHITECTES**

Demande de permis de construire - Façade Nord-Ouest
2324 - Bugnon 39 - Renens
Rénovation de l'enveloppe d'un immeuble de logements
Propriété de PPE Bugnon 39 - CAMAC n° 233457

Plan n° 402
Ech. 1:100
Dess. om/ma
Date 29.04.24

-  existants
-  à construire
-  à démolir

Meylan Monbaron Ch. du Devin 8a - CP 173 info@meylanmonbaron.ch T1 021 653 64 54
Architectes Sàrl 1000 Lausanne 12 www.meylanmonbaron.ch T2 021 653 64 55

Format A3
42.00 x 29.70

Propriétaire :

RÉGIE BRAUN SA
Case postale 135
1001 LAUSANNE

Architecte :