


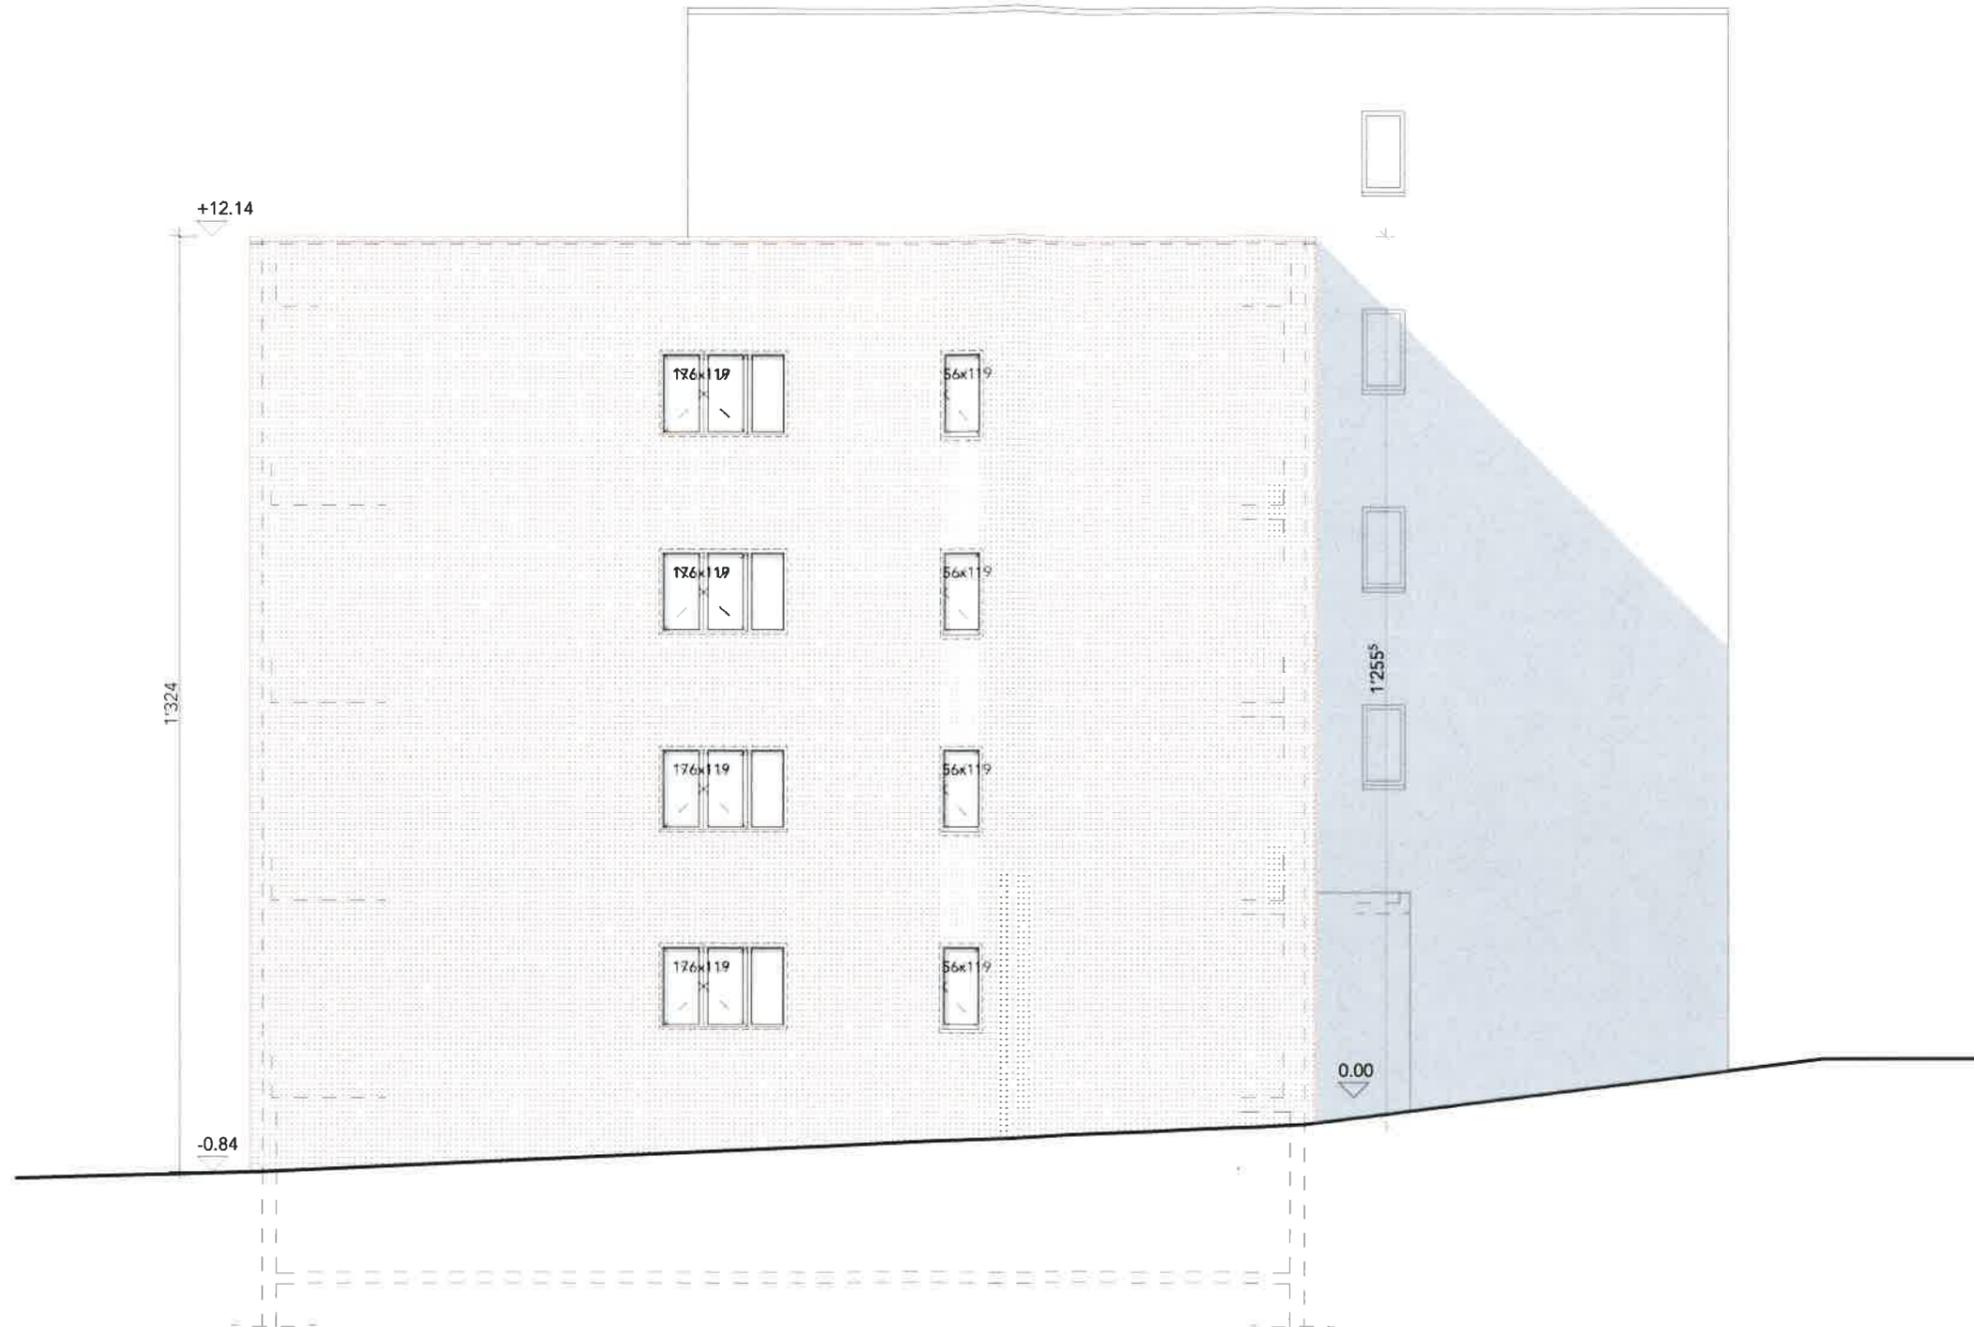

Crépi de façade
Grain 1.5
NCS-S 1030 Y50R



**MEYLAN
MONBARON
ARCHITECTES**

Demande de permis de construire - Façade Sud-Est
2324 - Bugnon 39 - Renens
Rénovation de l'enveloppe d'un immeuble de logements
Propriété de PPE Bugnon 39 - CAMAC n° 233457

Plan n° 401
Ech. 1:100
Dess. om/ma
Date 29.04.24

- existants
- à construire
- à démolir

Meylan Monbaron
Architectes Sàrl

Ch. du Devin 8a - CP 173
1000 Lausanne 12

info@meylanmonbaron.ch
www.meylanmonbaron.ch

T1 021 653 64 54
T2 021 653 64 55

Format A3
42.00 x 29.70

Propriétaire :

RÉGIE BRAUN SA
Case postale 135
1001 LAUSANNE

Architecte :