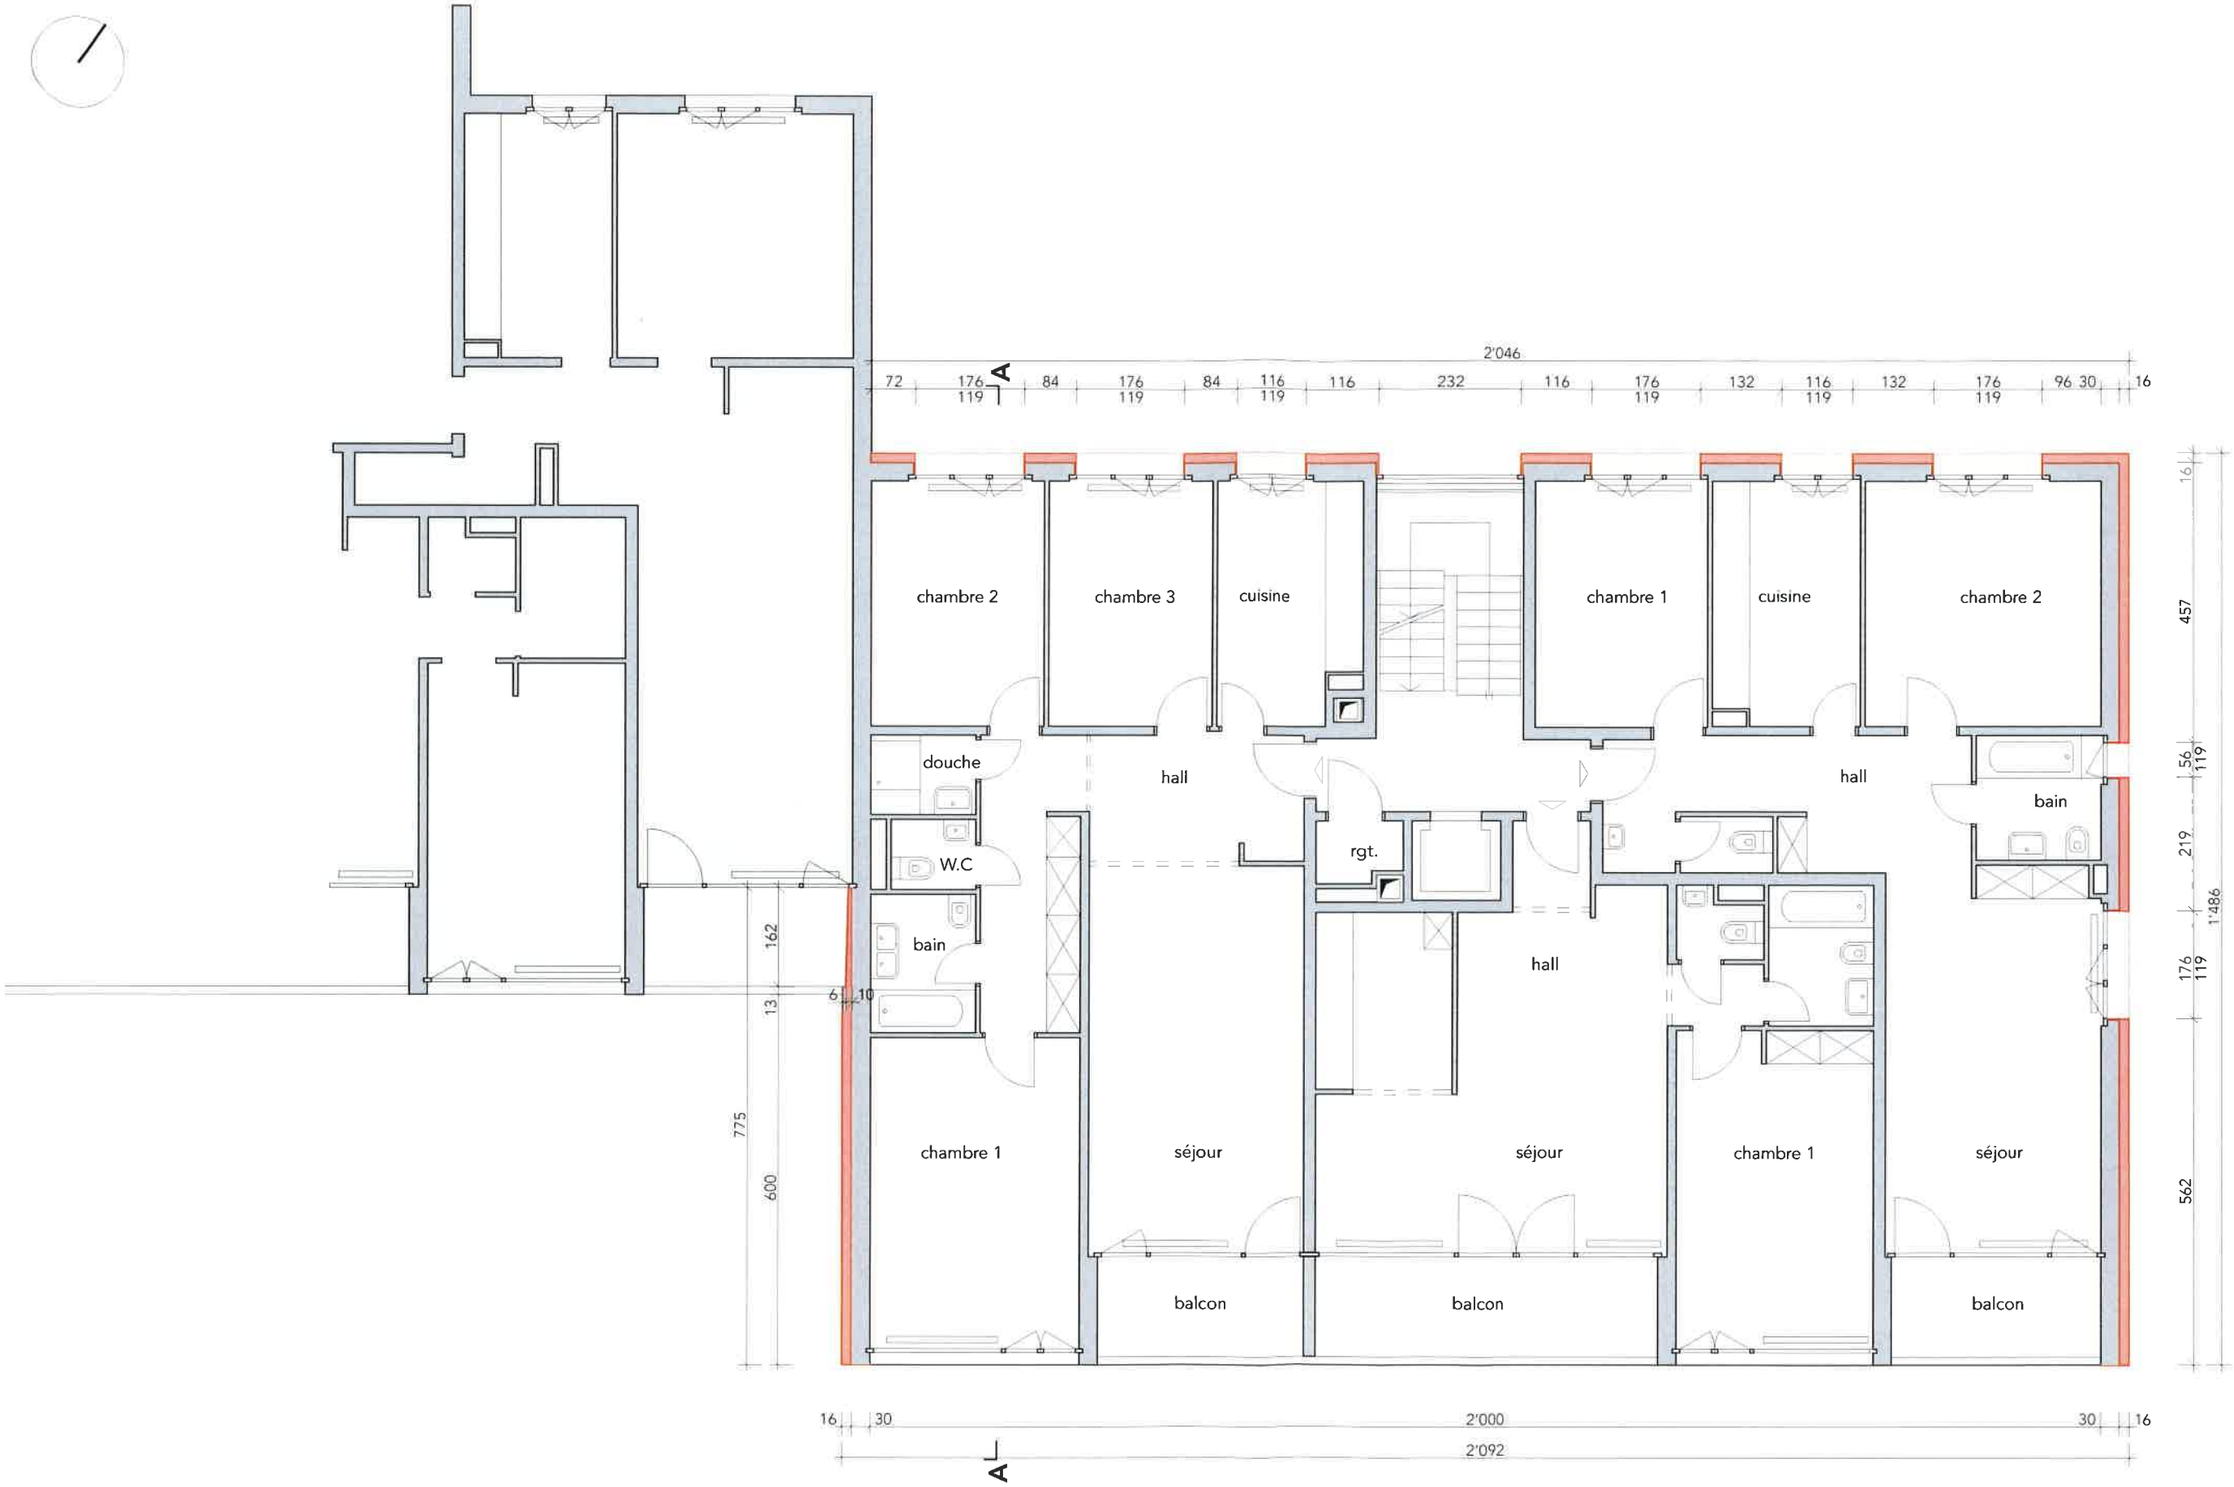

existants

à construire

à démolir

MEYLAN
MONBARON
ARCHITECTES

Demande de permis de construire - Plan du niveau 3
2324 - Bugnon 39 - Renens
Rénovation de l'enveloppe d'un immeuble de logements
Propriété de PPE Bugnon 39 - CAMAC n° 233457

Plan n°	**204**
Ech.	1:100
Dess.	om/ma
Date	29.04.24

Meylan Monbaron
Architectes Sàrl
Ch. du Devin 8a - CP 173
1000 Lausanne 12
info@meylanmonbaron.ch
www.meylanmonbaron.ch
T1 021 653 64 54
T2 021 653 64 55

Format A3
42.00 x 29.70

Propriétaire : RÉGIE BRAUN SA Case postale 135 1001 LAUSANNE

Architecte :