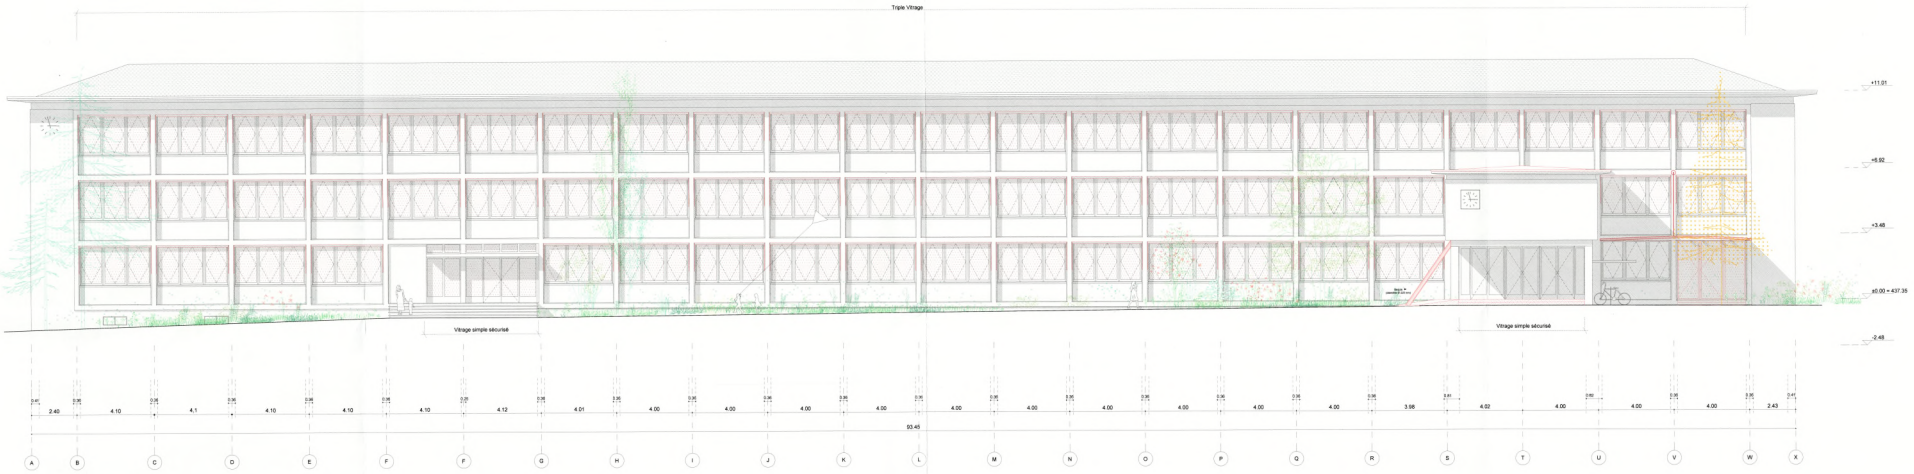

1.ÉLÉVATION SUD

2. ÉLÉVATIONNORD

ARCHITECTURE **COMTE/MEUWLY Sàrl** Architectes ETH FAS SIA Badenerstrasse 372, 8004 Zürich mail@comtemeuwly.com +41 44 324 50 52	PROJET **Campus VPS** Transformation College de Verdeaux		DIRECTION DES TRAVAUX **Werkbüro** Avenue Eglantine 10, 1006 Lausanne archi@werkbuero.ch +41 21 552 03 04
MAÎTRISE D'OUVRAGE **Ville de Renens** Rue du Lac 14 – 1020 Renens	PHASE **MISE À L'ENQUÊTE**		DOCUMENT **ÉLÉVATIONs SUD/NORD**
MAÎTRISE D'OEUVRE **Ingénieur civil** **Schnetzer Puskas Ingenieure AG** Aeschenvorstadt 48, 4051 Basel info@schnetzerpuskas.com +41 61 367 77 77 **Ingénieur thermique + CVS** **SE techniques** Rue du Mât 38bis, 1206 Genève info@setechnique.ch +41 22 718 42 02 **Ingénieur électricité** **PERRIN & SPAETH** Chemin du Closalet 12, 1023 Crissier perrin-spaeth@bluewin.ch +41 21 621 82 82 **Ingénieur sécurité incendie** **MF Ingénieurs Conseils SA** Rue du Centre 16, 1023 Crissier info@mfging.ch +41 21 636 09 02	DATE **24.05.2024** N° **E01/E02**	CODE **VPS** FORMAT **A0**	EMETTEUR **COMTE/MEUWLY** ÉCHELLE **1:100**

PROPRIÉTAIRE — Ville de Renens
lieu et date — AU NOM DE LA MUNICIPALITE — Renens, 28.05.2024
Le Syndic — Le Secrétaire

MAÎTRE DE L'OUVRAGE — Ville de Renens
lieu et date — Renens, 28.05.2024

AUTEURS DES PLANS — Adrien Comte, COMTE MEUWLY SÀRL
lieu et date — ZH, 25.05.24

NOTES:

Les solutions représentées sur les plans indiquent les performances attendues du point vue architectural. Hiérarchie des informations: les plans de plus grande échelle priment sur les plans de plus petite échelle (ex: le 1/20 prime sur 1/100). Toutes les côtes des ouvrages existants à conserver ou à modifier sont données à titre indicatif et doivent impérativement être vérifiées sur place. Le niveau de référence est **+437.35 NVP**. Ce document a été préparé par COMTE/MEUWLY et reste à titre confidentiel. Il ne peut être utilisé, communiqué ou reproduit sans autorisation écrite de COMTE/MEUWLY.

Les dimensions correspondent au relevé reçu par l'entreprise 03/05/2024 le 24.05.23. COMTE/MEUWLY ne garantit aucune des dimensions ni ne prend aucune responsabilité dans le cas où des erreurs de relevé seraient constatées.

Les aménagements extérieurs sont représentés à titre indicatif et font partie des études de la seconde phase du campus VPS.

LEGENDES

- Existant
- Construction / ajout
- Démolition / démontage