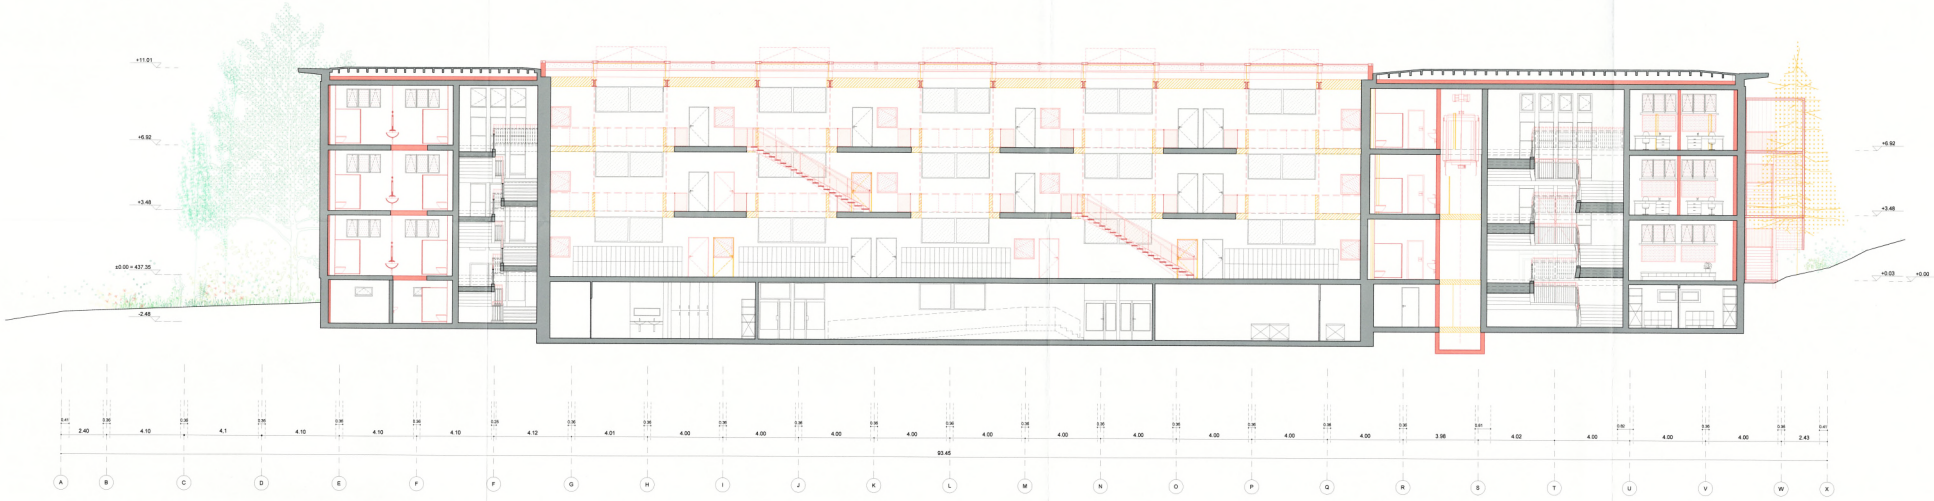

ARCHITECTURE **COMTE/MEUWLY Sàrl** Architectes ETH FAS SIA Badenerstrasse 372, 8004 Zürich mail@comtemeuwly.com +41 44 324 50 52	PROJET **Campus VPS** Transformation College de Verdeaux		DIRECTION DES TRAVAUX **Werkbüro** Avenue Eglantine 10, 1006 Lausanne arch@werkbuero.ch +41 21 552 03 04
MAÎTRISE D'OUVRAGE **Ville de Renens** Rue du Lac 14 – 1020 Renens	PHASE **MISE À L'ENQUÊTE**		DOCUMENT **COUPE LONGITUDINALE** **VUE PARTIE EXTENTION (O-E)**
MAÎTRISE D'OEUVRE **Ingénieur civil** **Schnetzer Puskas Ingenieure AG** Aeschenvorstadt 48, 4051 Basel info@schnetzerpuskas.com +41 61 367 77 77 **Ingénieur thermique + CVS** **SB techniques** Rue du Môle 38bis, 1206 Genève info@sbtechnique.ch +41 22 716 42 02 **Ingénieur électricité** **PERRIN & SPAETH** Chemin du Closalet 12, 1023 Crissier perrin-spaeth@bluewin.ch +41 21 621 52 52 **Ingénieur sécurité incendie** **MP Ingénieurs Conseils SA** Rue du Centre 16, 1023 Crissier info@mpieng.ch +41 21 636 09 02	DATE **24.06.2024** N° **C02**	CODE **VPS** FORMAT **A0**	EMETTEUR **COMTE/MEUWLY** ÉCHELLE **1:100**

PROPRIÉTAIRE Ville de Renens
AU NOM DE LA MUNICIPALITÉ
lieu et date Renens, 28·05·2024
Le Syndic: La Secrétaire:

MAÎTRE DE L'OUVRAGE Ville de Renens
lieu et date Renens, 28·05·2024

AUTEURS DES PLANS Adrien Comte, COMTE MEUWLY SÀRL
lieu et date Zh, 25.05.24

NOTES:

Les solutions représentées sur les plans indiquent les performances attendues du point vue architectural. Hiérarchie des informations: les plans de plus grande échelle priment sur les plans de plus petite échelle (ex. le 1/20 prime sur 1/100). Toutes les cotes sont à contrôler sur place. En cas de doute, les cotes données à titre indicatif et durant l'exécution sont à être vérifiées sur place. Le niveau de référence est **+437.35 NVP**. Ce document est la propriété de COMTE/MEUWLY et remis à titre confidentiel. Il ne peut être utilisé, communiqué ou reproduit sans autorisation écrite de COMTE/MEUWLY.

Les dimensions correspondent au relevé reçu par l'entreprise SWISSBIM le 24.08.23. COMTE/MEUWLY ne garantit aucune des dimensions ni ne prend aucune responsabilité dans le cas où des erreurs de relevé seraient constatées.

Les aménagements extérieurs sont représentés à titre indicatif et font partie des études de la seconde phase du campus VPS.

LEGENDES
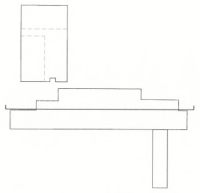
Existant
Construction / ajout
Démolition / démontage