



1.ÉLÉVATION SUD

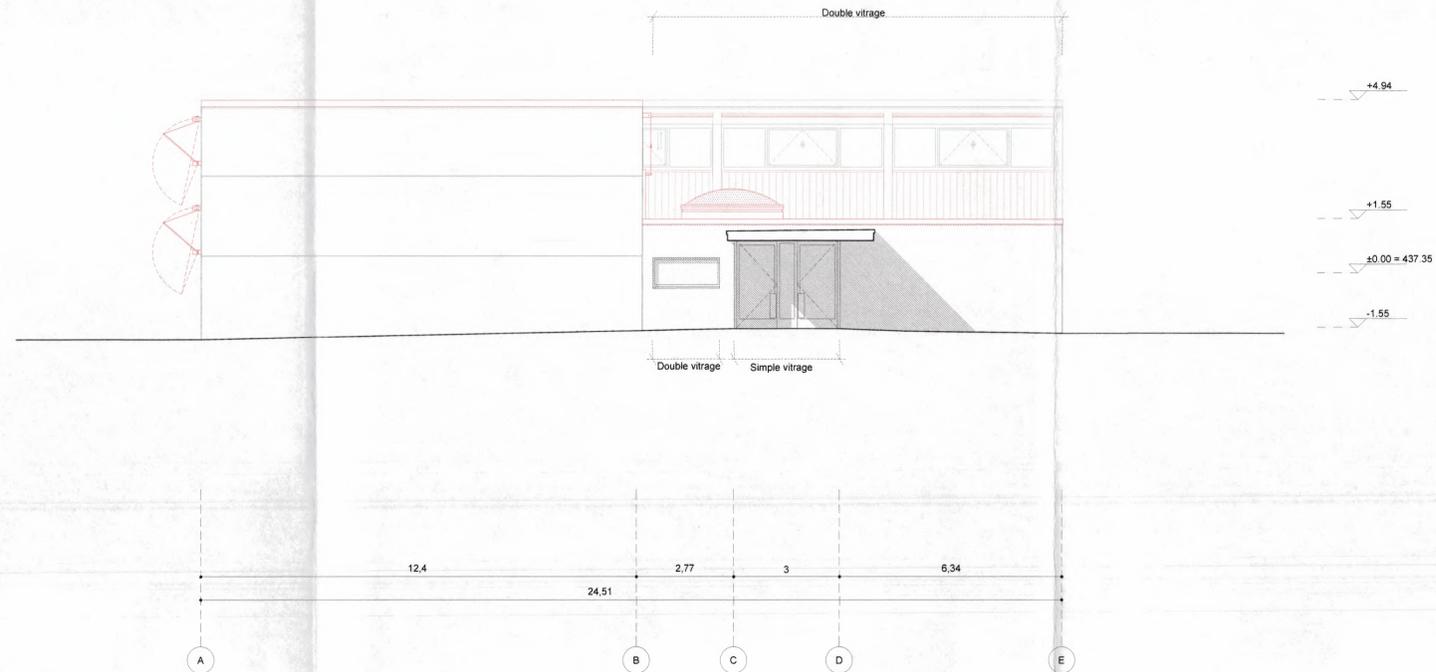

2. ÉLÉVATION NORD

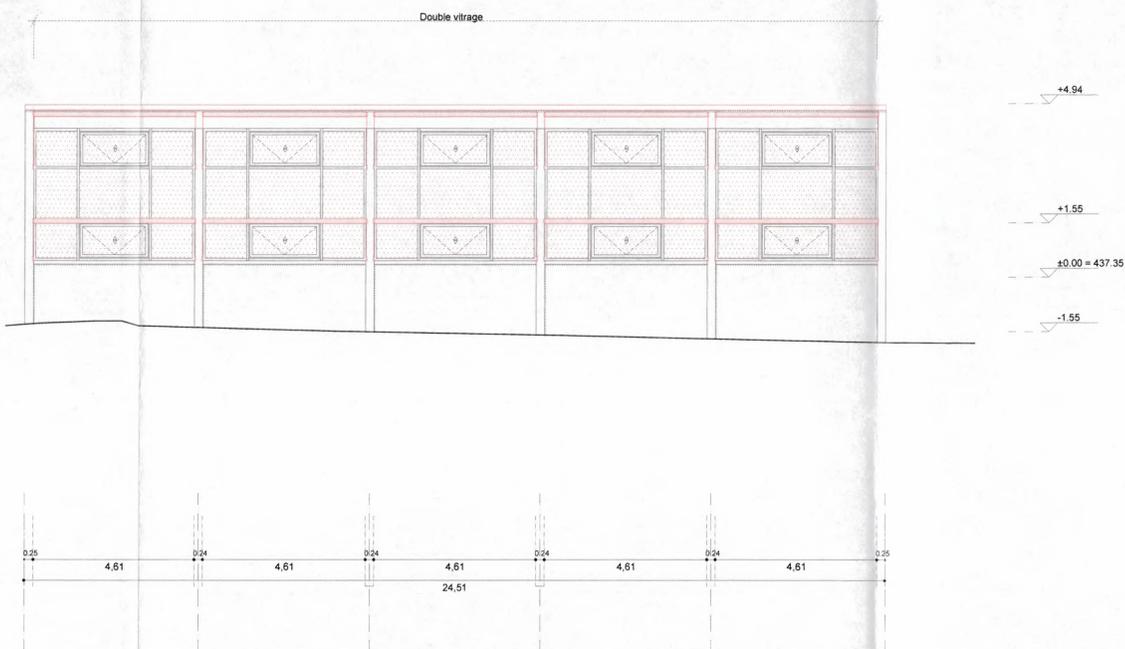

PROPRIÉTAIRE Ville de Renens
 lieu et date AU NOM DE LA MUNICIPALITE Renens, 28.05.2024
 Le Syndic: Le Secrétaire:
 MAÎTRE DE L'OUVRAGE Ville de Renens
 lieu et date Renens, 28.05.2024
 AUTEURS DES PLANS Adrien Comte, COMTE/MEUWLY Sàrl
 lieu et date Ch. 25.05.24

LEGENDES
 ■ Existant
 ■ Construction / ajout
 ■ Démolition / démontage

<p>ARCHITECTURE COMTE/MEUWLY Sàrl Architectes ETH FAS SIA Badenerstrasse 372, 8004 Zürich mail@comtemeuwly.com +41 44 324 50 52</p>	<p>PROJET Campus VPS Transformation Collège de Verdeaux</p>	
<p>DIRECTION DES TRAVAUX Werkbüro Avenue Eglantine 10, 1006 Lausanne archi@werkbuero.ch +41 21 552 03 04</p>	<p>MAÎTRISE D'OUVRAGE Ville de Renens Rue du Lac 14 – 1020 Renens</p>	
<p>MAÎTRISE D'OEUVRE Ingénieur civil Schnotzer Puskas Ingenieure AG Aeschenvorstadt 45, 4051 Basel info@schnotzerpuskas.com +41 61 367 77 77 Ingénieur thermique + CVS SB techniques Rue du Môle 38bis, 1208 Genève info@sbtechnique.ch +41 22 716 42 02 Ingénieur électricité PERRIN & SPAETH Chemin du Cloalett 12, 1023 Crissier perrin-spaeth@pips.ch +41 21 621 92 92 Ingénieur sécurité incendie MP Ingénieurs Conseils SA Rue du Centre 16, 1023 Crissier info@mping.ch +41 21 636 09 02</p>	<p>NOTES Les solutions représentées sur les plans indiquent les performances attendues du point de vue architectural. Hélas, les informations, les plans de plus grande échelle permettront sur les plans de plus petite échelle (ex. à 1/200ème sur 1/100). Toutes les côtes des ouvrages existants à conserver ou à modifier sont données à titre indicatif et doivent impérativement être vérifiées sur place. Le niveau de référence est +437.35 NN. Ce document est la propriété de COMTE/MEUWLY et est remis à titre confidentiel. Il ne peut être utilisé, communiqué ou reproduit sans autorisation écrite de COMTE/MEUWLY. Les dimensions correspondent au relevé reçu par l'entreprise SWISSBIM le 24.08.23. COMTE/MEUWLY ne garantit aucune des dimensions ni ne prend aucune responsabilité dans le cas où des erreurs de relevé seraient constatées. Les aménagements extérieurs sont représentés à titre indicatif et font partie des études de la seconde phase du campus VPS.</p> <p>PHASE MISE À L'ENQUÊTE</p> <p>DOCUMENT ÉLÉVATION SUD/NORD</p>	
<p>DATE 24.05.2024</p>	<p>CODE VPS</p>	<p>EMETTEUR COMTE/MEUWLY</p>
<p>N° E01/E02</p>	<p>FORMAT A1</p>	<p>ÉCHELLE 1/100</p>