
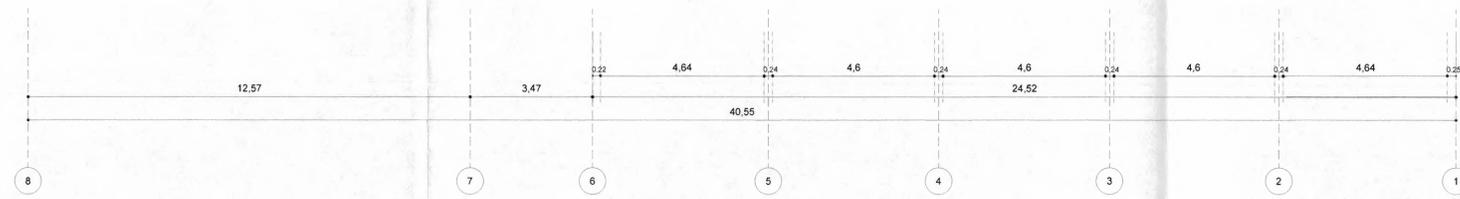


3. ELEVATION EST

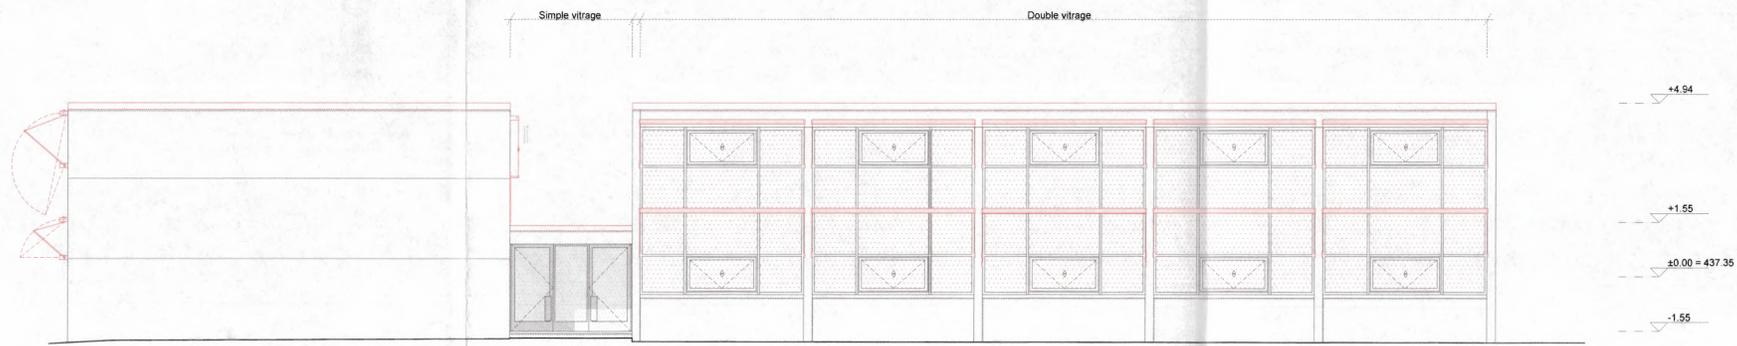

4. ELEVATION OUEST

PROPRIÉTAIRE Ville de Renens  
 lieu et date AU NOM DE LA MUNICIPALITE Renens, 28.05.2024  
 Le Syndic: [Signature] Le Secrétaire: [Signature]  
 MAÎTRE DE L'OUVRAGE Ville de Renens  
 lieu et date Renens, 28.05.2024  
 AUTEURS DES PLANS Adrien Comte, COMTE/MEUWLY SÀRL  
 lieu et date 26.05.24 [Signature]

<b>ARCHITECTURE</b> <b>COMTE/MEUWLY Sàrl</b> Architectes ETH FAS SIA Badenerstrasse 372, 8004 Zürich mail@comtemeuwly.com +41 44 324 50 52	<b>PROJET</b> <b>Campus VPS</b> Transformation College de Verdeaux	
<b>DIRECTION DES TRAVAUX</b> <b>Werkbüro</b> Avenue Eglantine 10, 1006 Lausanne archi@werkbuero.ch +41 21 552 03 04	<b>MAÎTRISE D'OUVRAGE</b> <b>Ville de Renens</b> Rue du Lac 14 – 1020 Renens	
<b>MAÎTRISE D'OEUVRE</b> <b>Ingénieur civil</b> Schnetzer Puskas Ingenieure AG Aeschenvorstadt 45, 4051 Basel info@schnetzerpuskas.com +41 61 367 77 77 <b>Ingénieur thermique + CVS</b> SB techniques Rue du Môle 38bis, 1208 Genève info@sbtechnique.ch +41 22 716 42 02 <b>Ingénieur électricité</b> PERRIN & SPAETH Chemin du Closalet 12, 1023 Crissier permin-spaeth@tpps.ch +41 21 621 92 92 <b>Ingénieur sécurité incendie</b> MP Ingénieurs Conseils SA Rue du Centre 16, 1023 Crissier info@mping.ch +41 21 636 09 02	<b>NOTES</b> Les solutions représentées sur les plans indiquent les performances attendues du point de vue architectural. Hiérarchie des informations: les plans de plus grande échelle priment sur les plans de plus petite échelle (ex: 1:100 prime sur 1:150). Toutes les cotes des ouvrages exécutés à conserver ou à modifier sont données à titre indicatif et doivent impérativement être vérifiées sur place. Le niveau de référence est +437.35 NPP. Ce document est la propriété de COMTE/MEUWLY et reste à titre confidentiel. Il ne peut être utilisé, communiqué ou reproduit sans autorisation écrite de COMTE/MEUWLY. Les dimensions correspondent au relevé reçu par l'entreprise SWISSBIM le 24.08.23. COMTE/MEUWLY ne garantit aucune des dimensions ni ne prend aucune responsabilité dans le cas où des erreurs de relevé seraient constatées. Les aménagements extérieurs sont représentés à titre indicatif et font partie des études de la seconde phase du campus VPS.	
	<b>PHASE</b> <b>MISE À L'ENQUÊTE</b>	
	<b>DOCUMENT</b> <b>ÉLÉVATIONS EST/OUEST</b>	
<b>DATE</b> 24.05.2024	<b>CODE</b> VPS	<b>EMETTEUR</b> COMTE/MEUWLY
<b>N°</b> E03/E04	<b>FORMAT</b> A1	<b>ÉCHELLE</b> 1/100