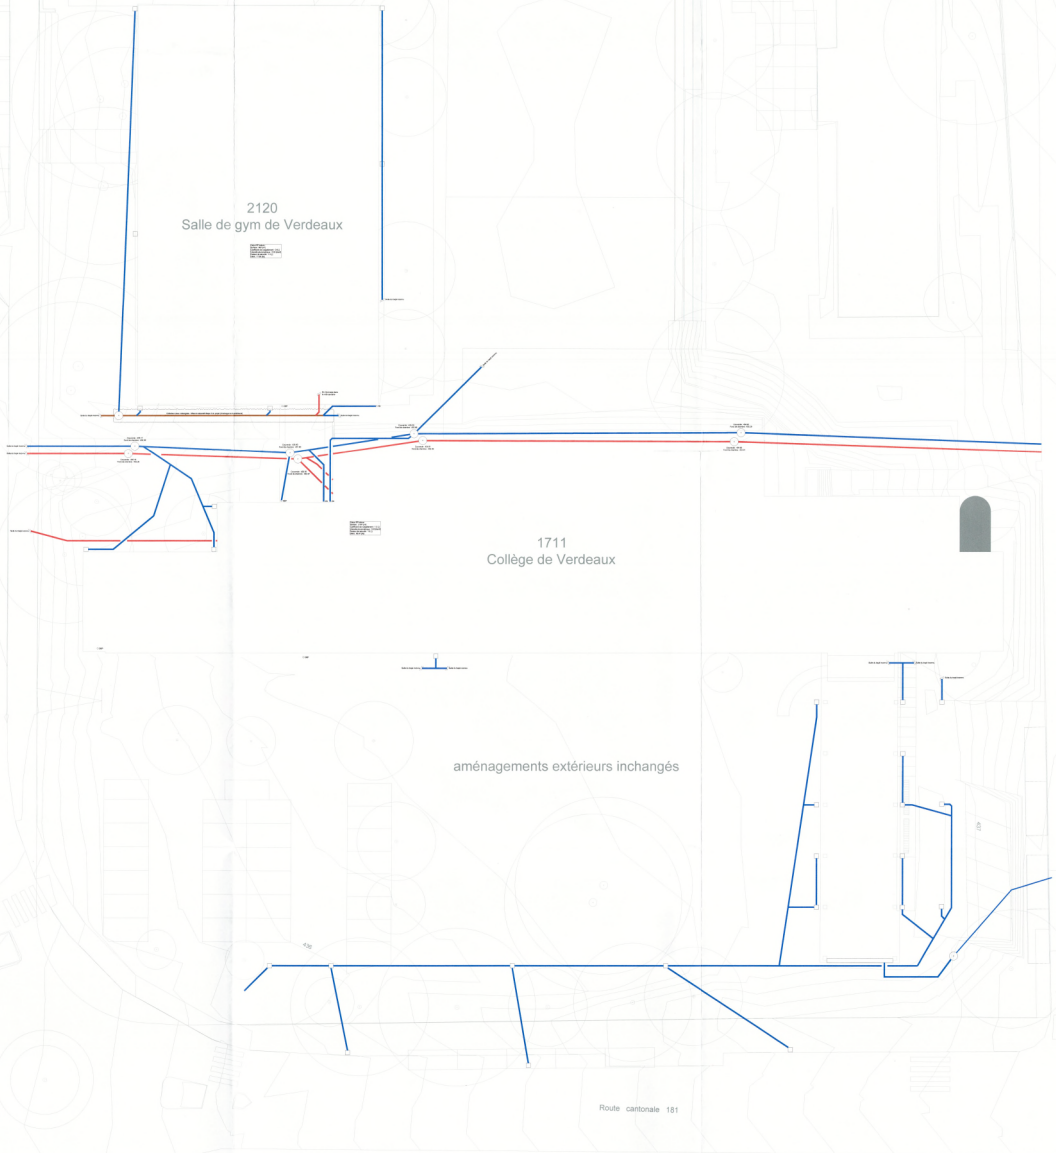

Bureau d'Ingénieurs - conseils Chauffage / Ventilation / Climatisation / Sanitaire Rue du Rhône 39 B/S - CH - 1201 GENÈVE / SUISSE tel. 022 716 42 22 E-mail : desiro@sitechnique.ch	Nom du fichier : 900_SIA3_SAN_PL_AMEX	N°du plan : 900_SIA3_SAN_PL_AMEX_1	
	Echelle : 1/200	Date du plan : 23.09.2024	GBE
		Indice du plan :	

900 | Groupe scolaire Renens	Modif (A) :	...	...	...
	Modif (B) :	...	...	...
	Modif (C) :	...	...	...
Plans des aménagements extérieurs (existant)	Modif (D) :	...	...	...
Collège et gymnase de Verdeaux	Modif (E) :	...	...	...
	Modif (F) :	...	...	...
	Modif (G) :	...	...	...
Phase : SIA 33 - Demande d'autorisation	Modif (H) :	...	...	...
	Modif (I) :	...	...	...