


NIV 02

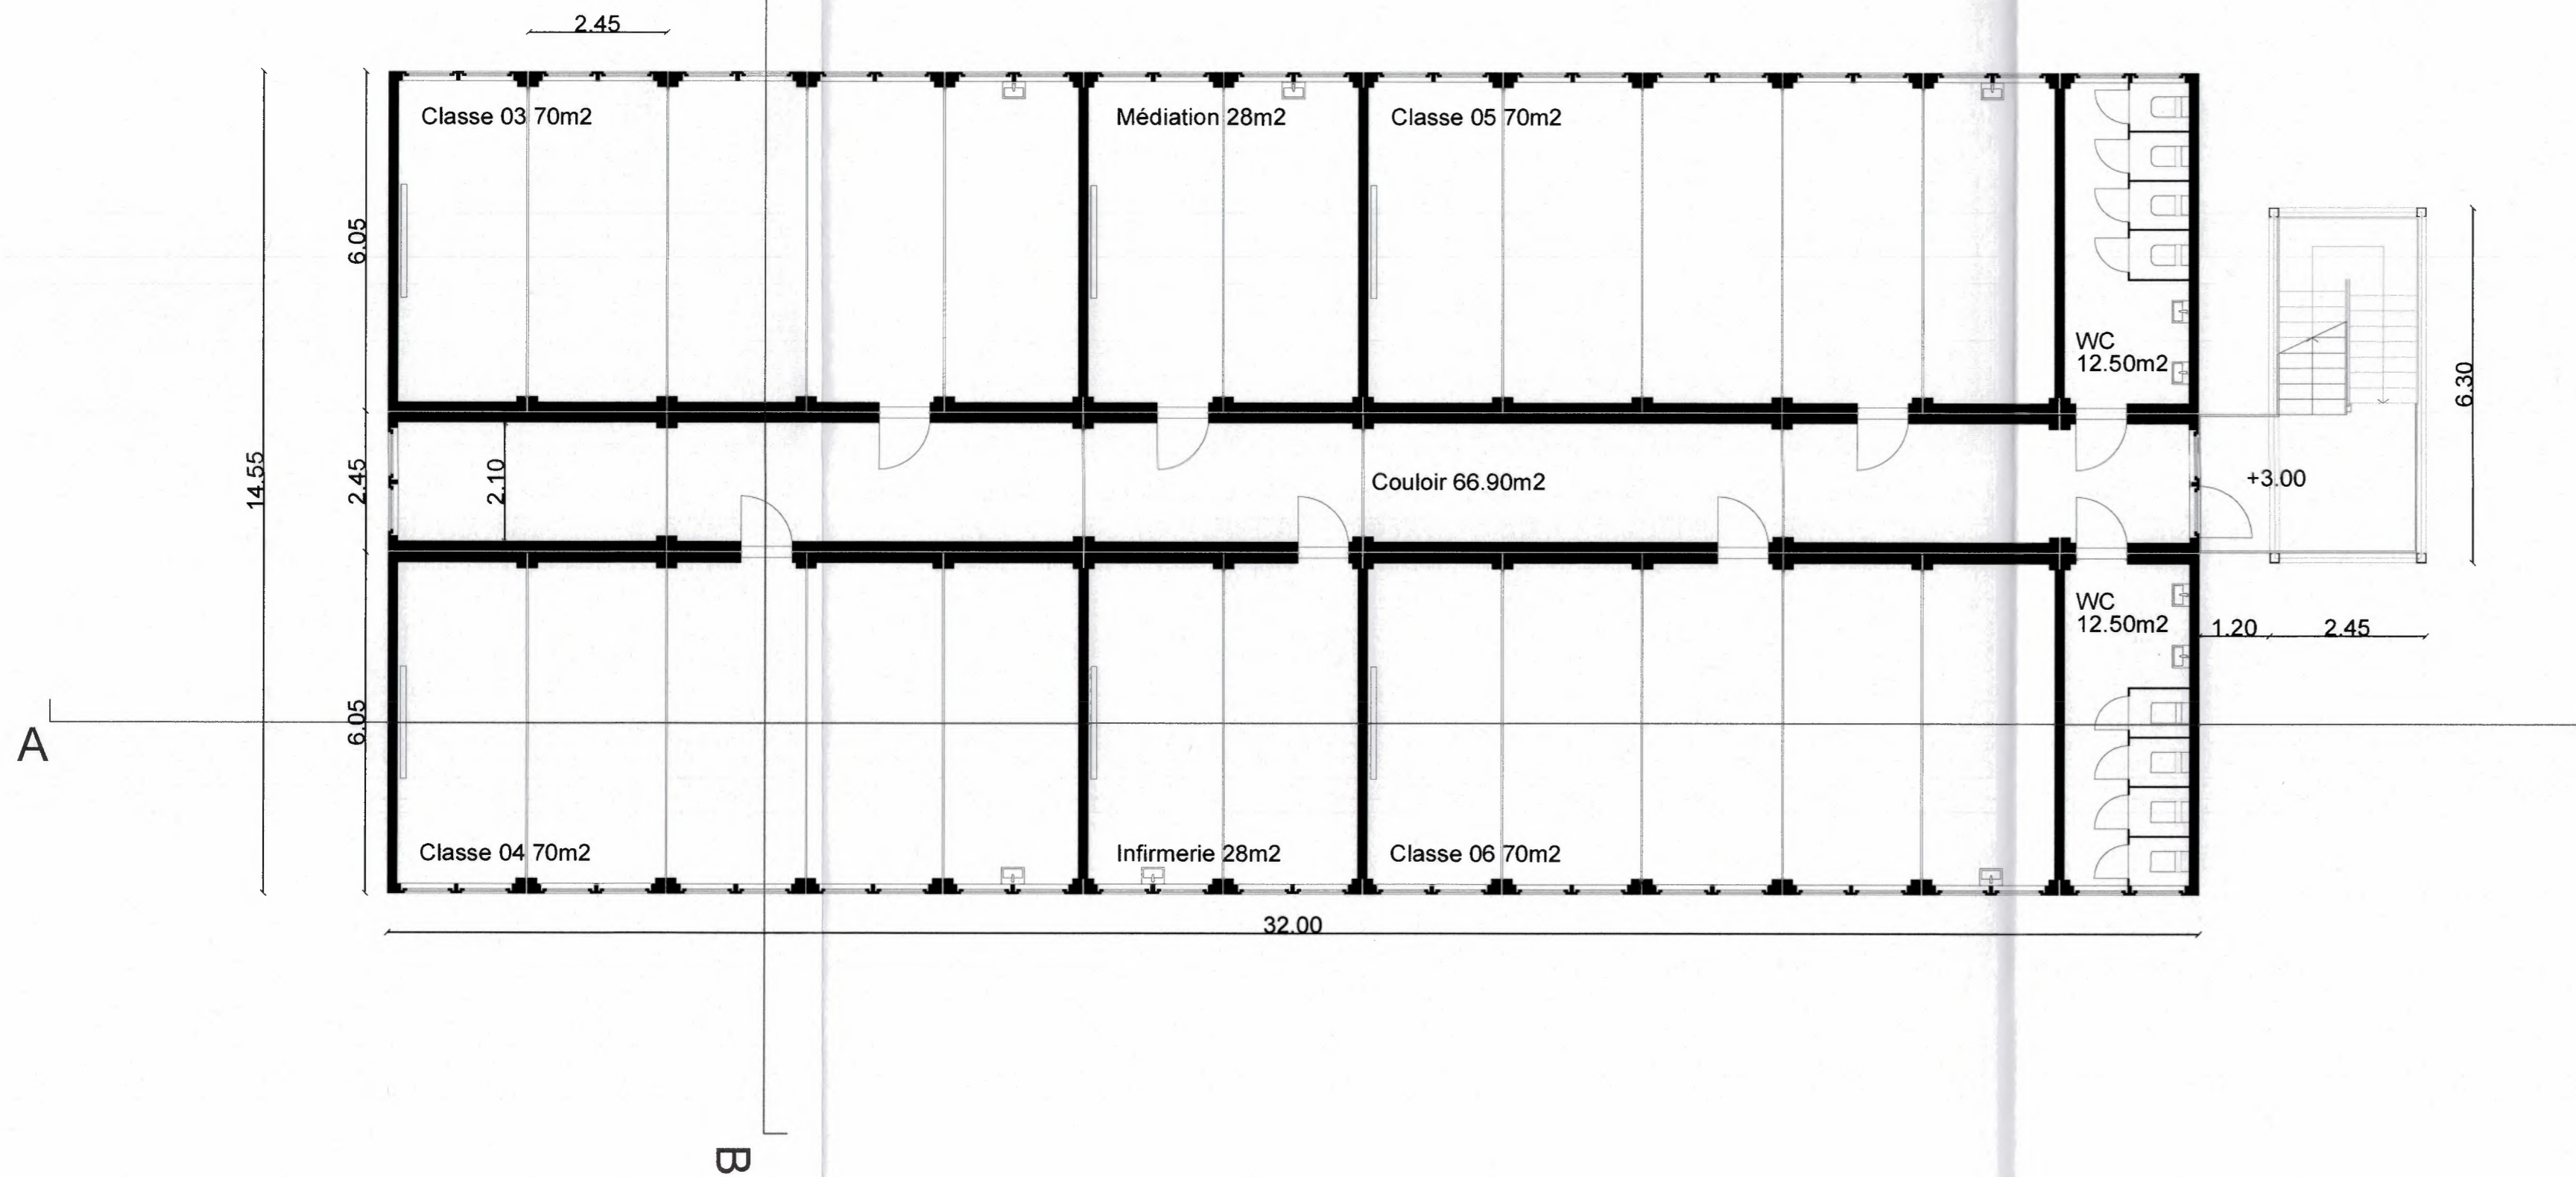

NIV 01

werkbüro
Avenue Eclantaine 10
1006 Lausanne
Suisse
+41 (0)21 552 03 04
archi@werkbüro.ch

Maître de l'ouvrage

Ville de Renens
Rue de Lausanne 33
1020 Renens
Suisse
+41 (0)21 632 71 03

Echelle
1:100

Format
A1

Orientation
Paysage

Objet

Collège de Verdeaux - École provisoire

Titre du plan

1. Niveaux 01-02 site des Corbettes

N° du plan

008

Phase

Mise à l'enquête

Date

20240617

Propriétaire Renens, le 24. 06. 2024


AU NOM DE LA MUNICIPALITE

Le Syndic:  Le Secrétaire: 



Auteur des plans

LAUSANNE, LE 24. 06. 2024

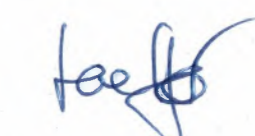 werkbüro
Avenue Eclantaine 10
1006 Lausanne