

werkbüro
Avenue Eglantine 10
1006 Lausanne
Suisse
+41 (0)21 552 03 04
archi@werkbuero.ch

Maître de l'ouvrage

Ville de Renens

Rue de Lausanne 33
1020 Renens
Suisse
+41 (0)21 632 71 03

Echelle
1:100

Format
A1

Orientation
Paysage

Objet

Collège de Verdeaux - École provisoire

Titre du plan

3. Coupes site des Corbettes

N° du plan

009

Phase

Mise à l'enquête

Date

20240617

Propriétaire *Renens, le 24.06.2024*


AU NOM DE LA MUNICIPALITÉ


Le Syndic:  Le Secrétaire




Auteur des plans

W. L. G. M. E., le 24.06.2024

 werkbüro
Avenue Eglantine 10
1006 Lausanne

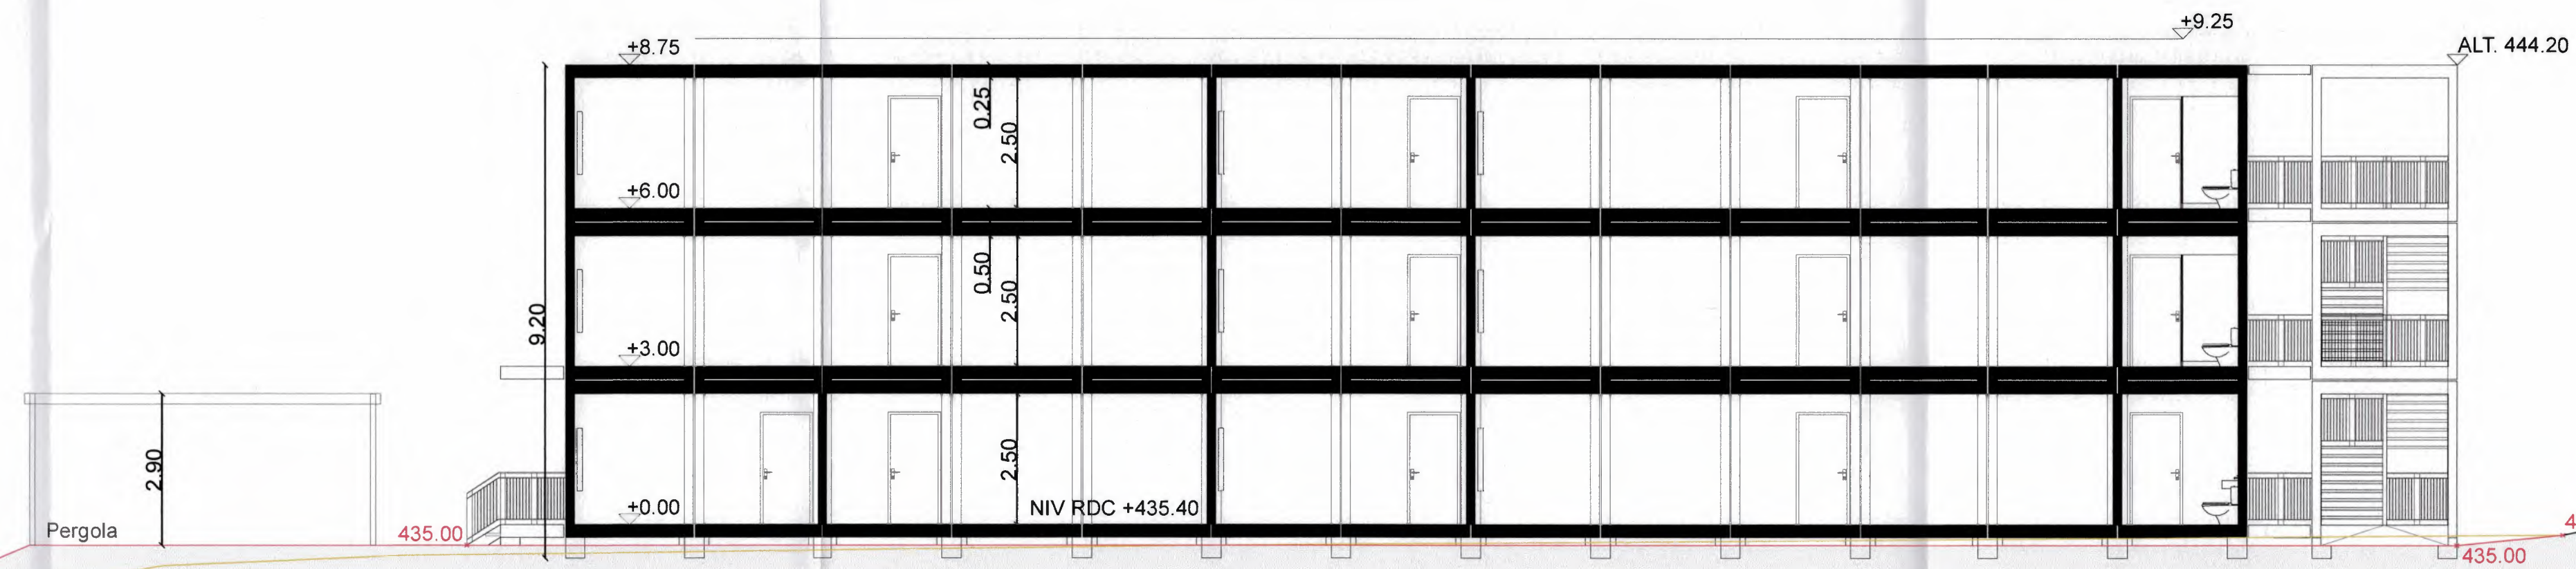

COUPE AA

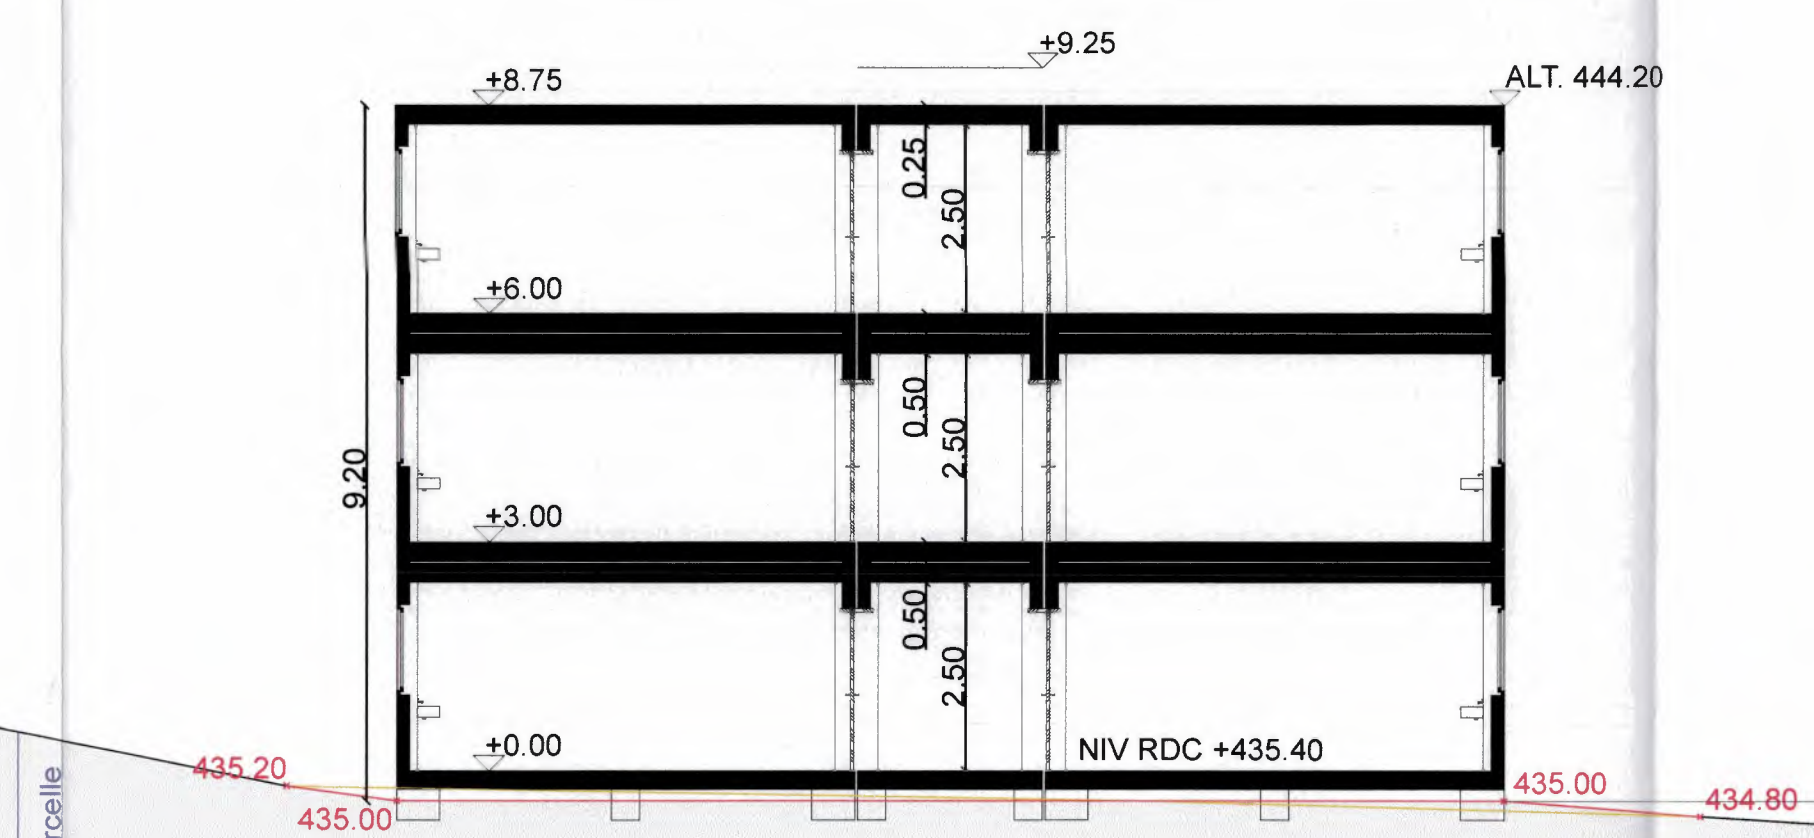

COUPE BB