


Limite de la parcelle

Limite jardins familiaux

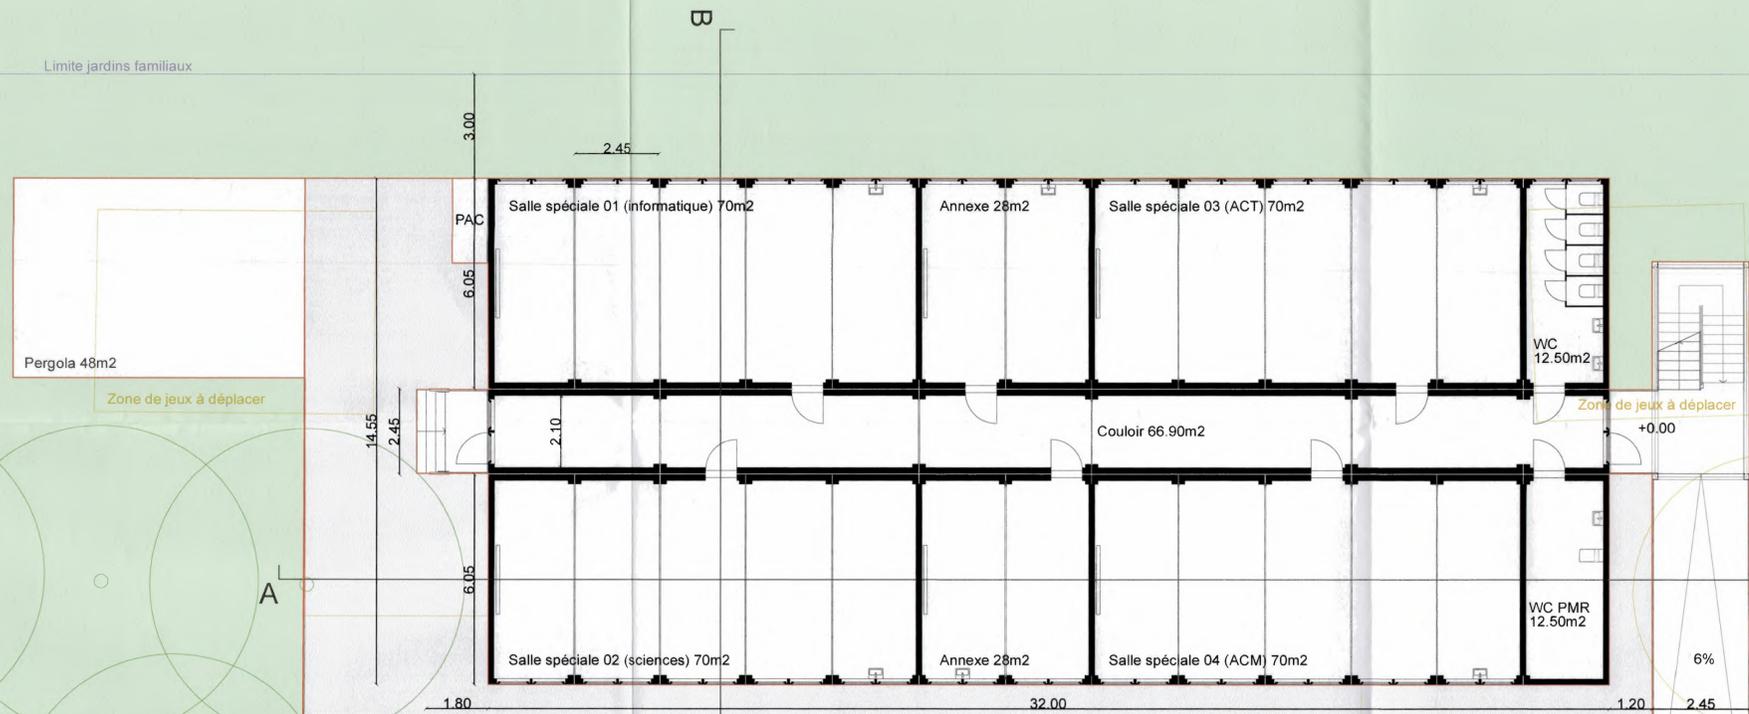

Préau  
TN: +435.00

werkbüro  
Avenue Eglantine 10  
1006 Lausanne  
Suisse  
+41 (0)21 632 03 04  
wcb@werkburo.ch

Maître de l'ouvrage

**Ville de Renens**  
Rue de Lausanne 33  
1020 Renens  
Suisse  
+41 (0)21 632 71 03

Echelle  
1:100

Format  
A1

Orientation  
Portrait

Objet

**Collège de Verdeaux - École provisoire**

Titre du plan

**0. Rez-de-chaussée site de Verdeaux**

N° du plan

002

Phase

Mise à l'enquête

Date

20240617

Propriétaire

Renens, le 21.06.2024  
AU NOM DE LA MUNICIPALITE

Le Syndic:  Le Secrétaire:   


Auteur des plans

LAUSANNE, le 21.06.2024

 werkbüro  
Avenue Eglantine 10  
1006 Lausanne