


NIV 02

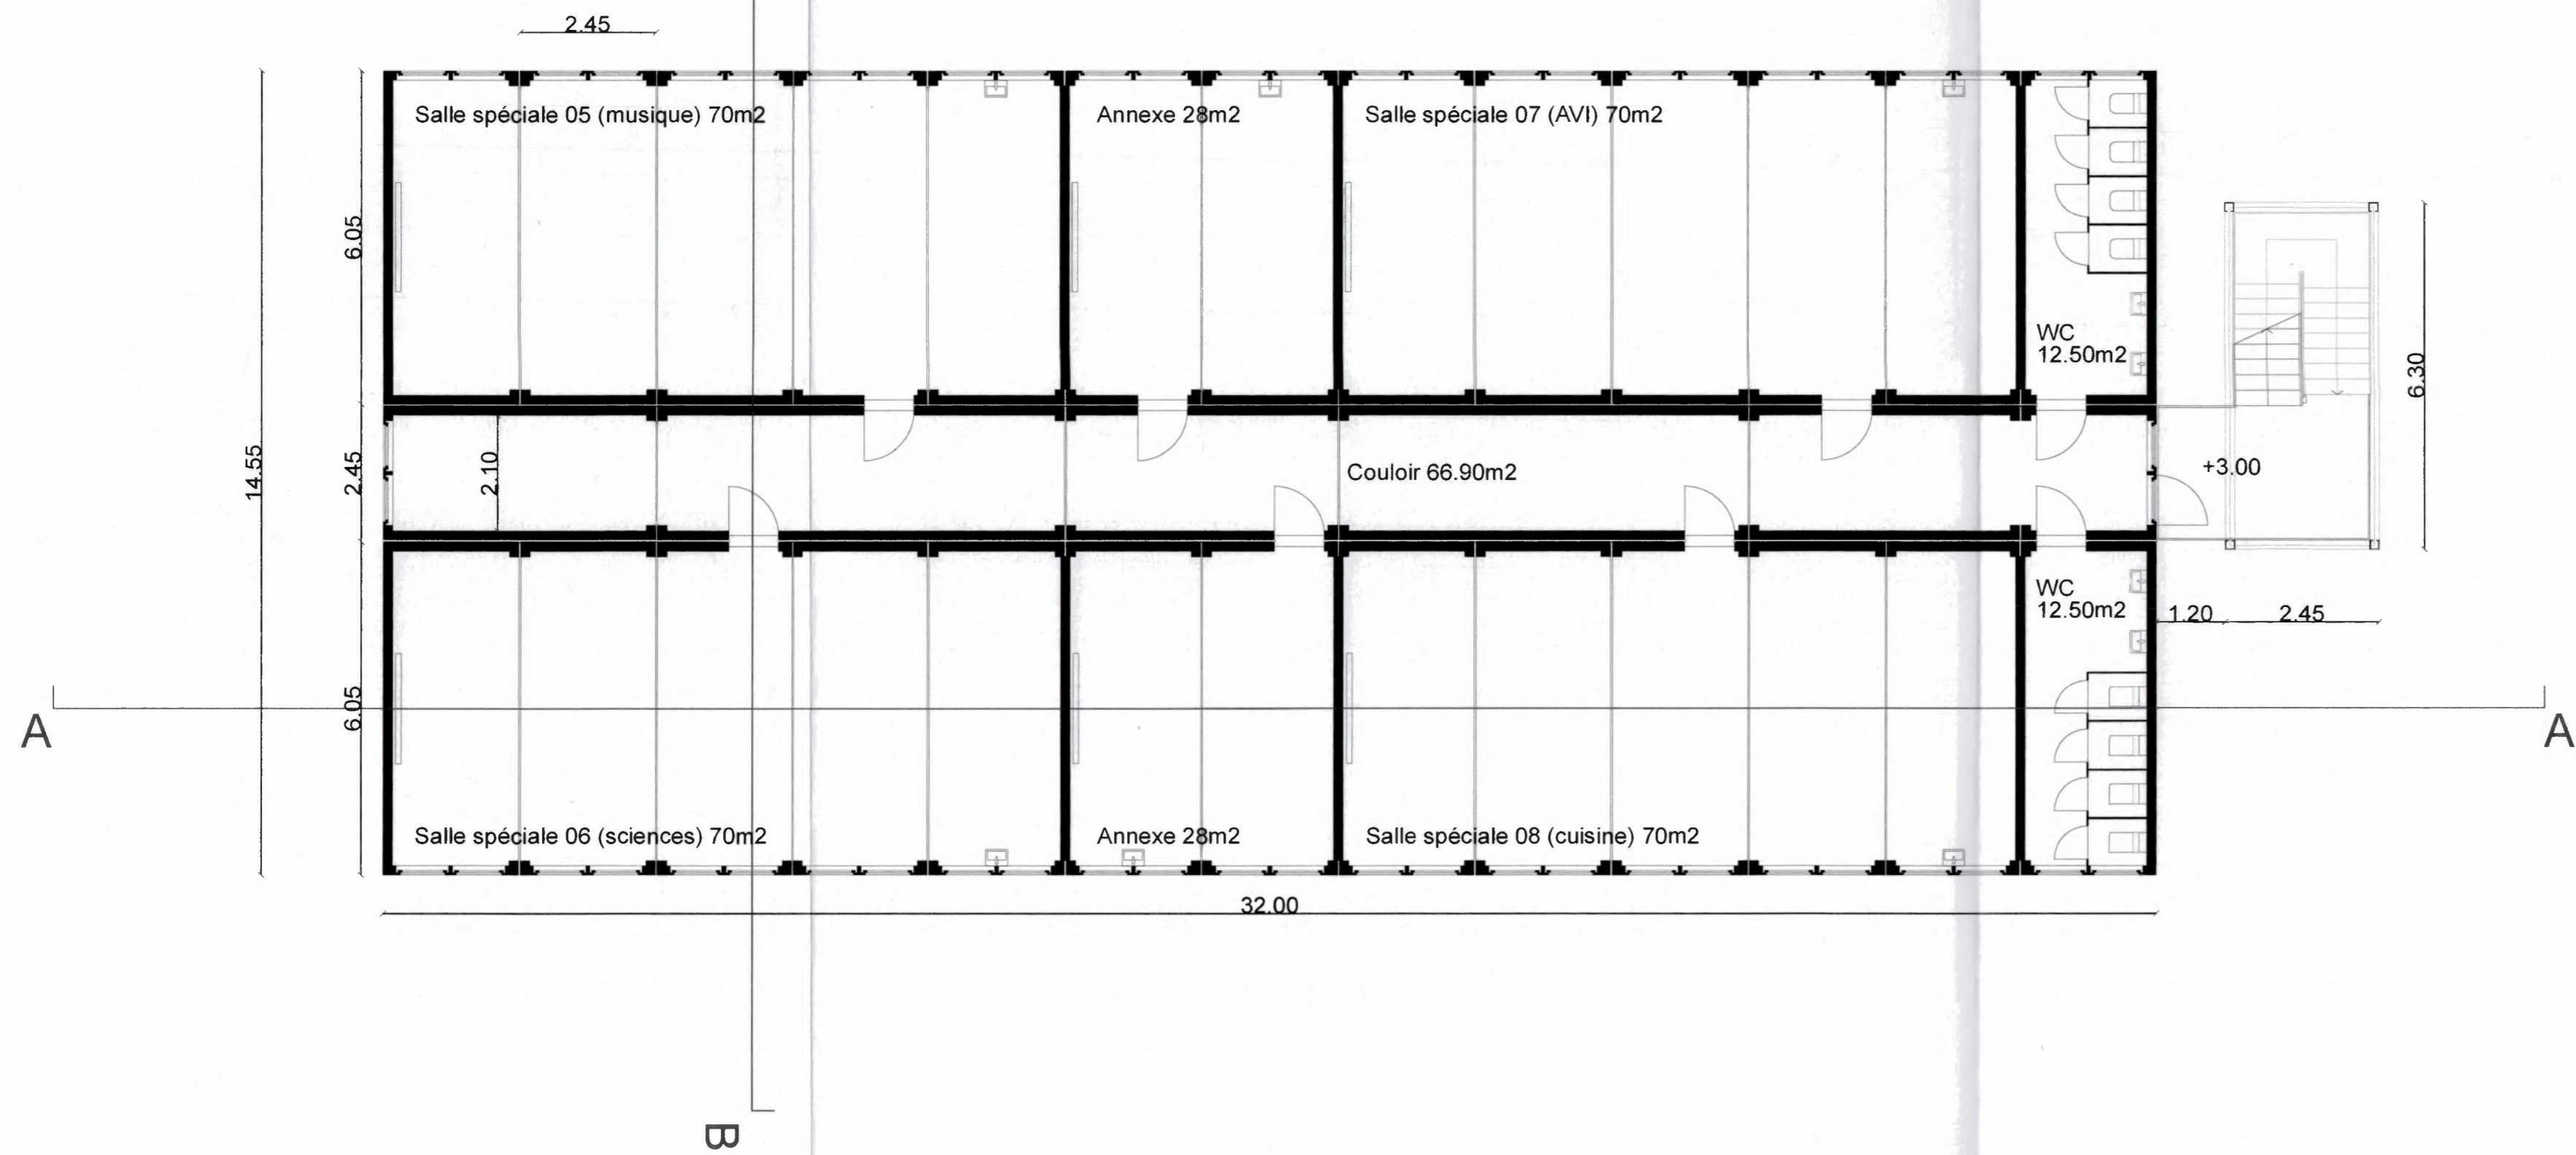

NIV 01

werkbüro
Avenue Eglantine 10
1006 Lausanne
Suisse
+41 (0)21 652 03 04
wrb@werkburo.ch

Maitre de l'ouvrage

Ville de Renens
Rue de Lausanne 33
1023 Renens
Suisse
+41 (0)21 632 71 03

Echelle

1:100

Format

A1

Orientation

Paysage

Objet

Collège de Verdeaux - École provisoire

Titre du plan

1. Niveaux 01-02 site de Verdeaux

N° du plan

003

Phase

Mise à l'enquête

Date

20240617

Propriétaire *Revis, le 24.06.2024*

AU NOM DE LA MUNICIPALITE

Le Syndic:  Le Secrétaire:



Auteur des plans

LIKIANNE, LE 27.06.2024



werkbüro
Avenue Eglantine 10
1006 Lausanne