


COUPE D-D

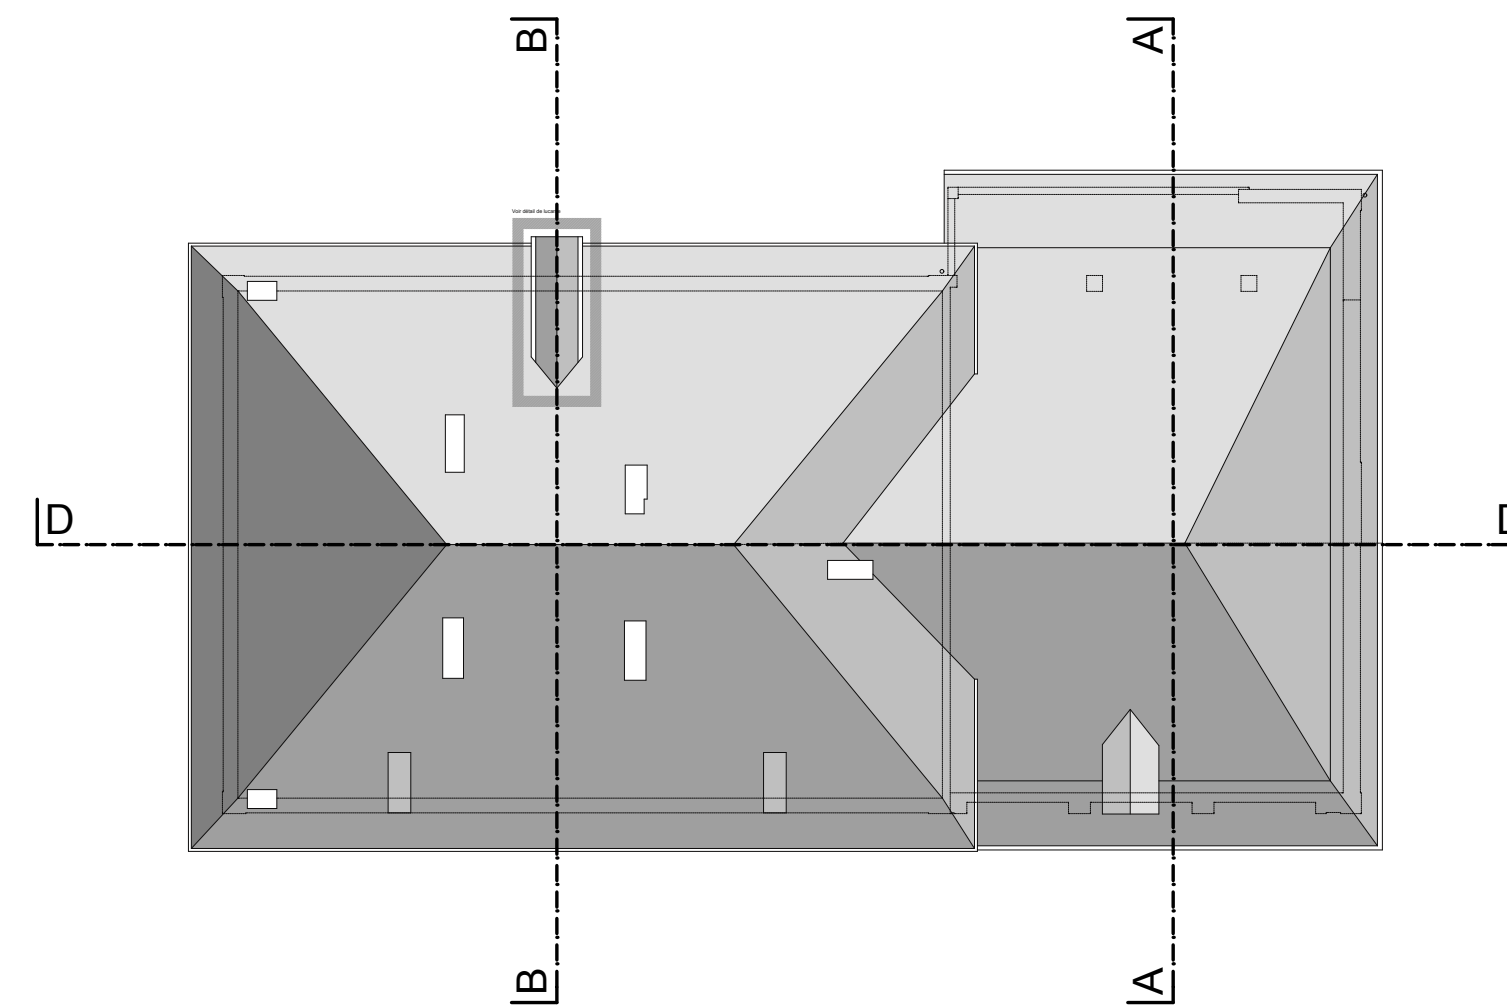

Réhabilitation de la ferme des Tilleuls à Renens

Coupe D-D		objet	Ferme des Tilleuls
fichier	TIL_OF_130820.pln	AGN architectes sàrl	Rue de Lausanne 52
échelle	1:50, 1:200	t +41 21 922 22 74 / f +41 21 922 22 75	1020 Renens
phase	A construire	Galerie St-François, porte B / 1003 Lausanne	parcelle n° 686
date	28.06.2013	architectes epf	
<p>à construire</p>		Propriétaire	
<p>les gabarits existants demeurent inchangés</p>		COMMUNE DE RENENS	
<p>toutes les cotes sont à vérifier sur place</p>		Auteur des plans	
		AGN architectes sàrl	