


3. ELEVATION EST

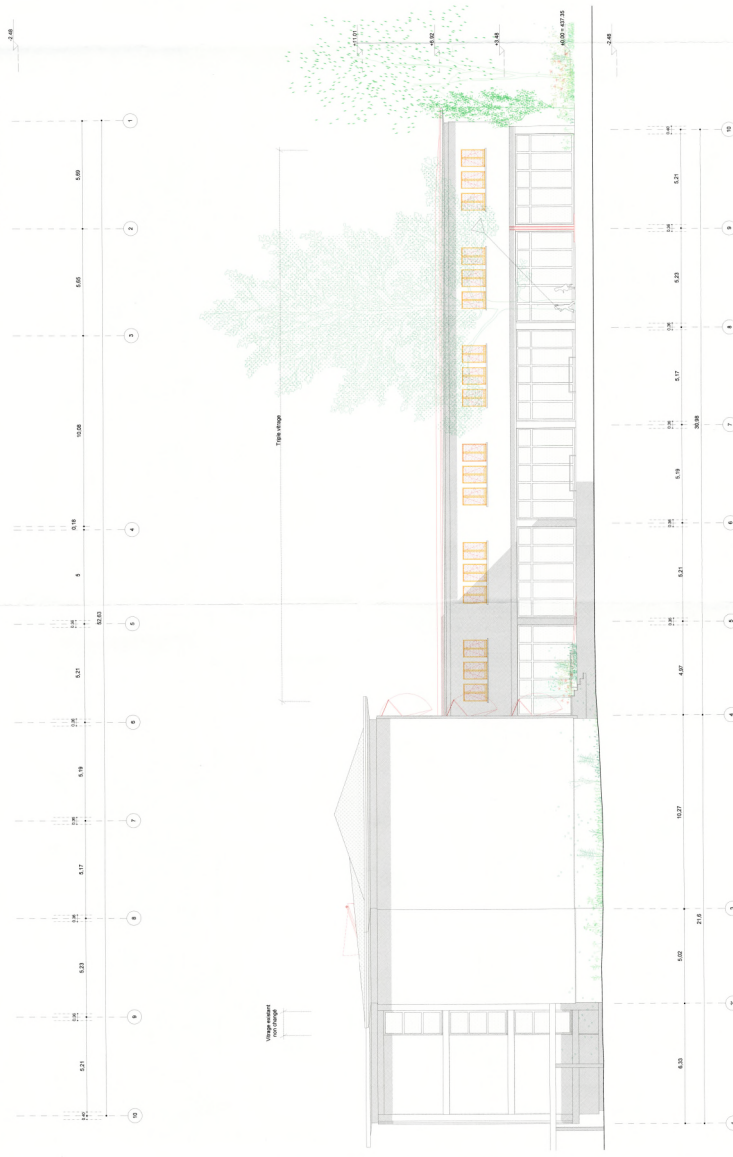

4. ELEVATION OUEST



NOTES:
 Les dimensions indiquées sur les plans sont des dimensions d'axe à axe.
LEGENDES
 Couleur
 Matériau

