

# AVIS D'ENQUETE

du 22.06.2024 au 21.07.2024

La Municipalité de Renens, à teneur des dispositions de la Loi cantonale du 4 décembre 1985 sur l'aménagement du territoire et les constructions (LATC) et son règlement d'application du 19 septembre 1986 (RLATC),

soumet à l'enquête publique la demande suivante :

Enquête N°	: 2024-37
Camac N°	: 232677
Parcelle (s) No(s)	: 917
Coordonnées	: 2534740 / 1154620
Projet	: Campus VPS - Première phase : Rénovation du collège et de la salle de gymnastique de Verdeaux
Situation	: Rue du Bugnon 1
Propriétaire(s)	: Ville de Renens
Auteur des plans	: COMPTE/MEUWLY Architectes
Demande dérogation	: ***

Les plans sont consultables au Centre technique communal, rue du Lac 14, ou sur notre site internet : [www.renens.ch](http://www.renens.ch)



Renens, le 22 juin 2024

## COMMUNE DE RENENS

### PLAN DRESSE POUR ENQUETE

Coordonnées moyennes : 2'534'740 / 1'154'620

Altitude approx. : 440 m

Plan n° 1016

Echelle 1 : 500

Etabli sur la base des données cadastrales  
Cotes et implantation fournies par l'architecte

**renaud > burnand**

Géomètres officiels – Ingénieurs du génie rural EPF/SIA  
Ch. du Devin 51 – 1012 Lausanne – Tél. 021 321 38 80  
Email : [info@renaud-burnand.ch](mailto:info@renaud-burnand.ch) – Fax. 021 321 38 89  
Site : [www.renaud-burnand.ch](http://www.renaud-burnand.ch)

Le géomètre officiel :



Lausanne, le 22 mai 2024

complété, le 12.06.2024 (arbre à abattre)

### Propriété de la commune de Renens

#### Parcelle 917

Bâtiment scolaire, n° ECA 1711	1843 m <sup>2</sup>
Bâtiment scolaire, n° ECA 2120	993 m <sup>2</sup>
Bâtiment scolaire, n° ECA 2813 de 1010m <sup>2</sup> , sur plusieurs immeubles	404 m <sup>2</sup>
Place-jardin	6'633 m <sup>2</sup>
<b>Surface cadastrale totale :</b>	<b>9'873 m<sup>2</sup></b>

#### Servitudes :

Aucune

#### Voisins :

Voir le plan de situation ci-contre

Zone :	Zone périphérique
Secteur de protection des eaux :	üB
Degré de sensibilité au bruit :	Proposé III
Note au recensement architectural :	<b>ECA n° 1711 et 2120</b> <b>Note : 3</b>

#### La propriétaire :

#### Visa de la municipalité :

AU NOM DE LA MUNICIPALITE

Le Syndic:

Le Secrétaire:


AU NOM DE LA MUNICIPALITE

Le Syndic:

Le Secrétaire

Arbres à abattre	
N°	Description
A	conifère - tronc: Ø 30 cm - couronne: Ø 8 m

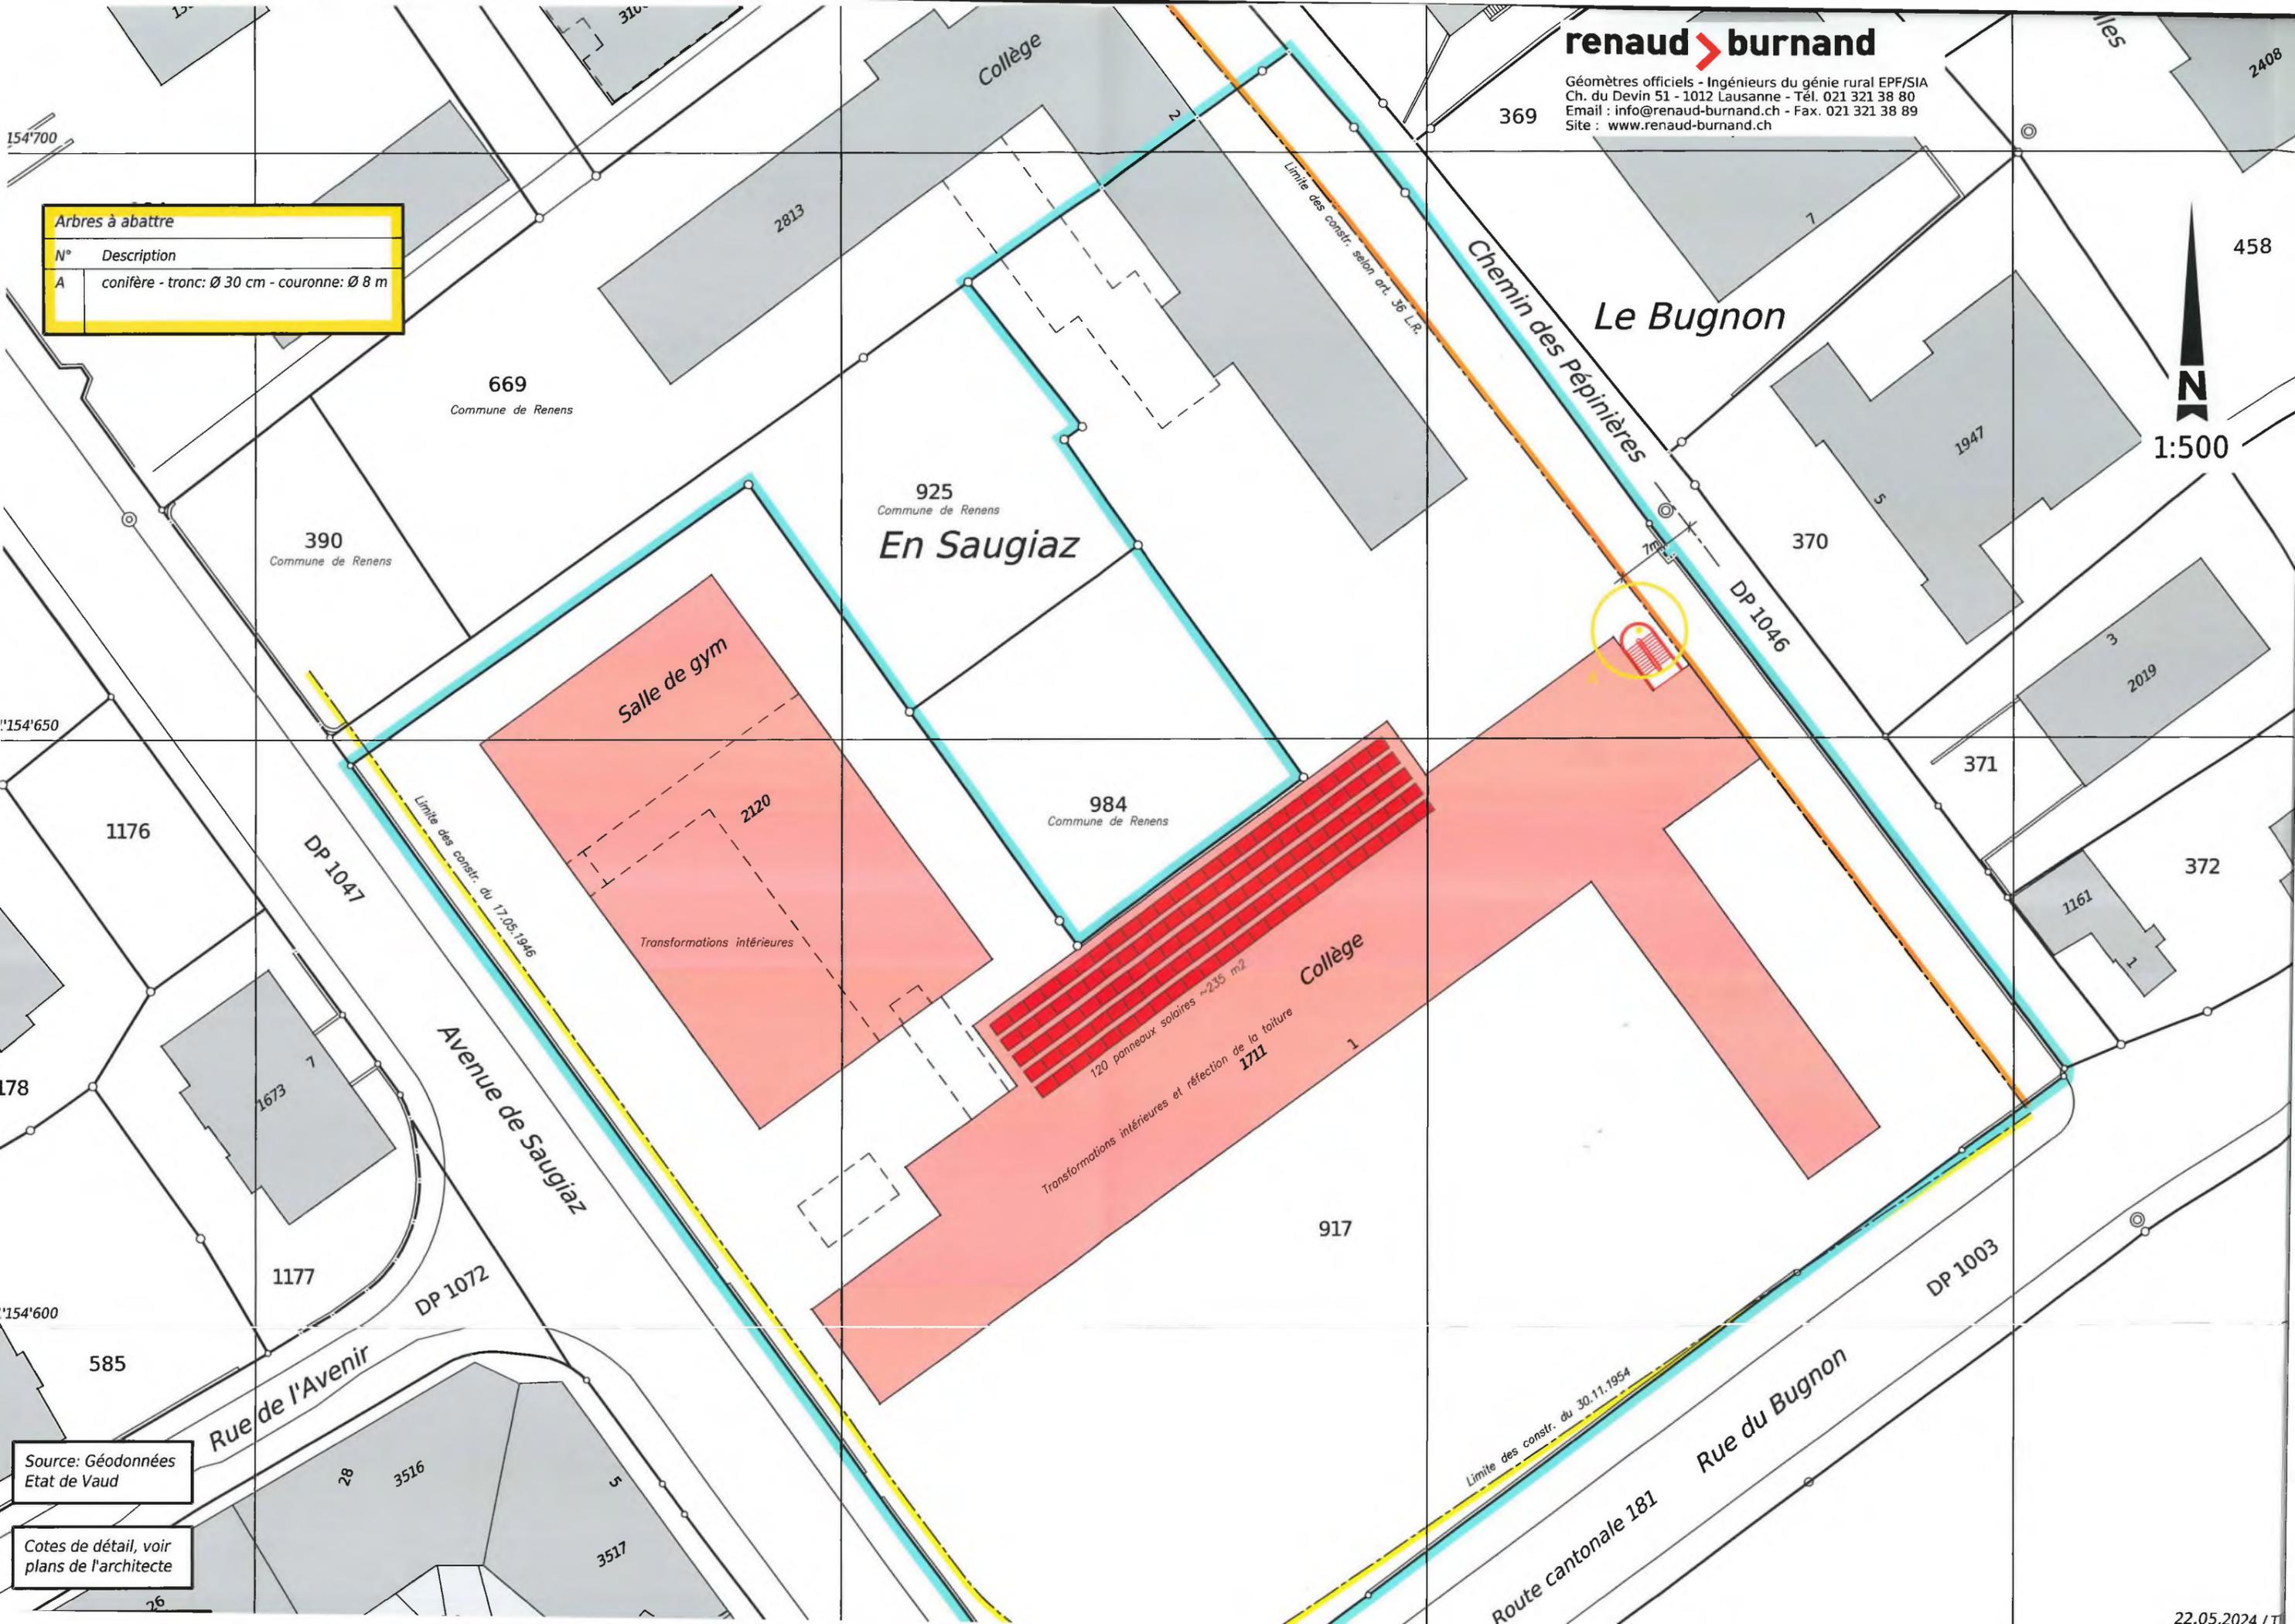

Source: Géodonnées Etat de Vaud

Cotes de détail, voir plans de l'architecte