


COUPE AA

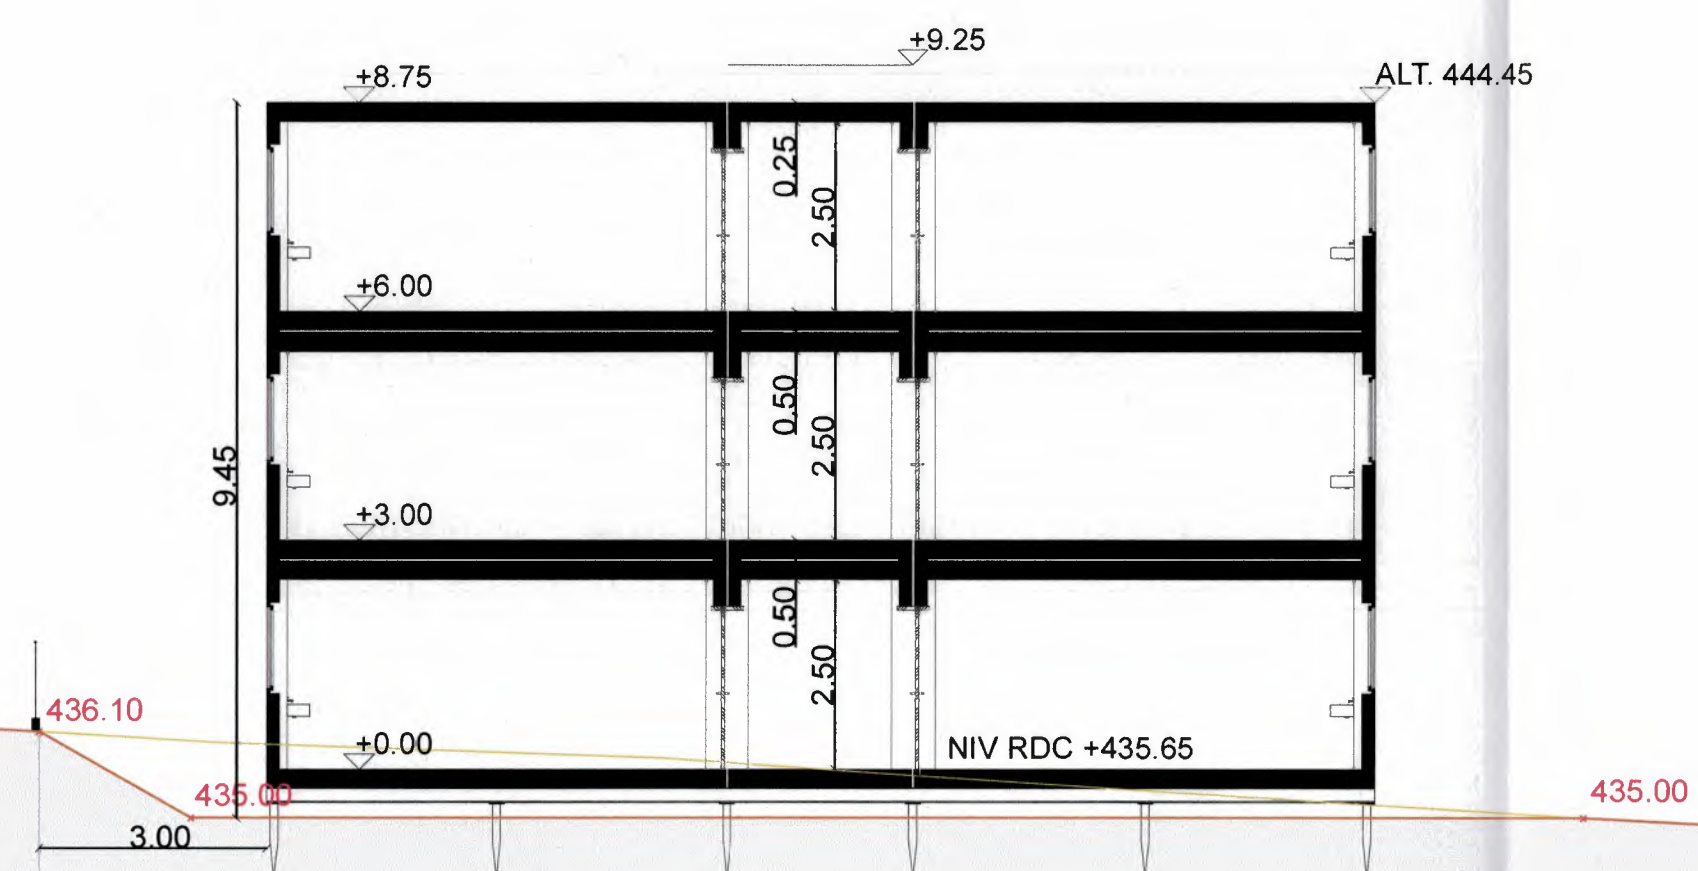

COUPE BB

Limite de la parcelle

Jardins familiaux

Promenade de Verdeaux

Terrain de sport