




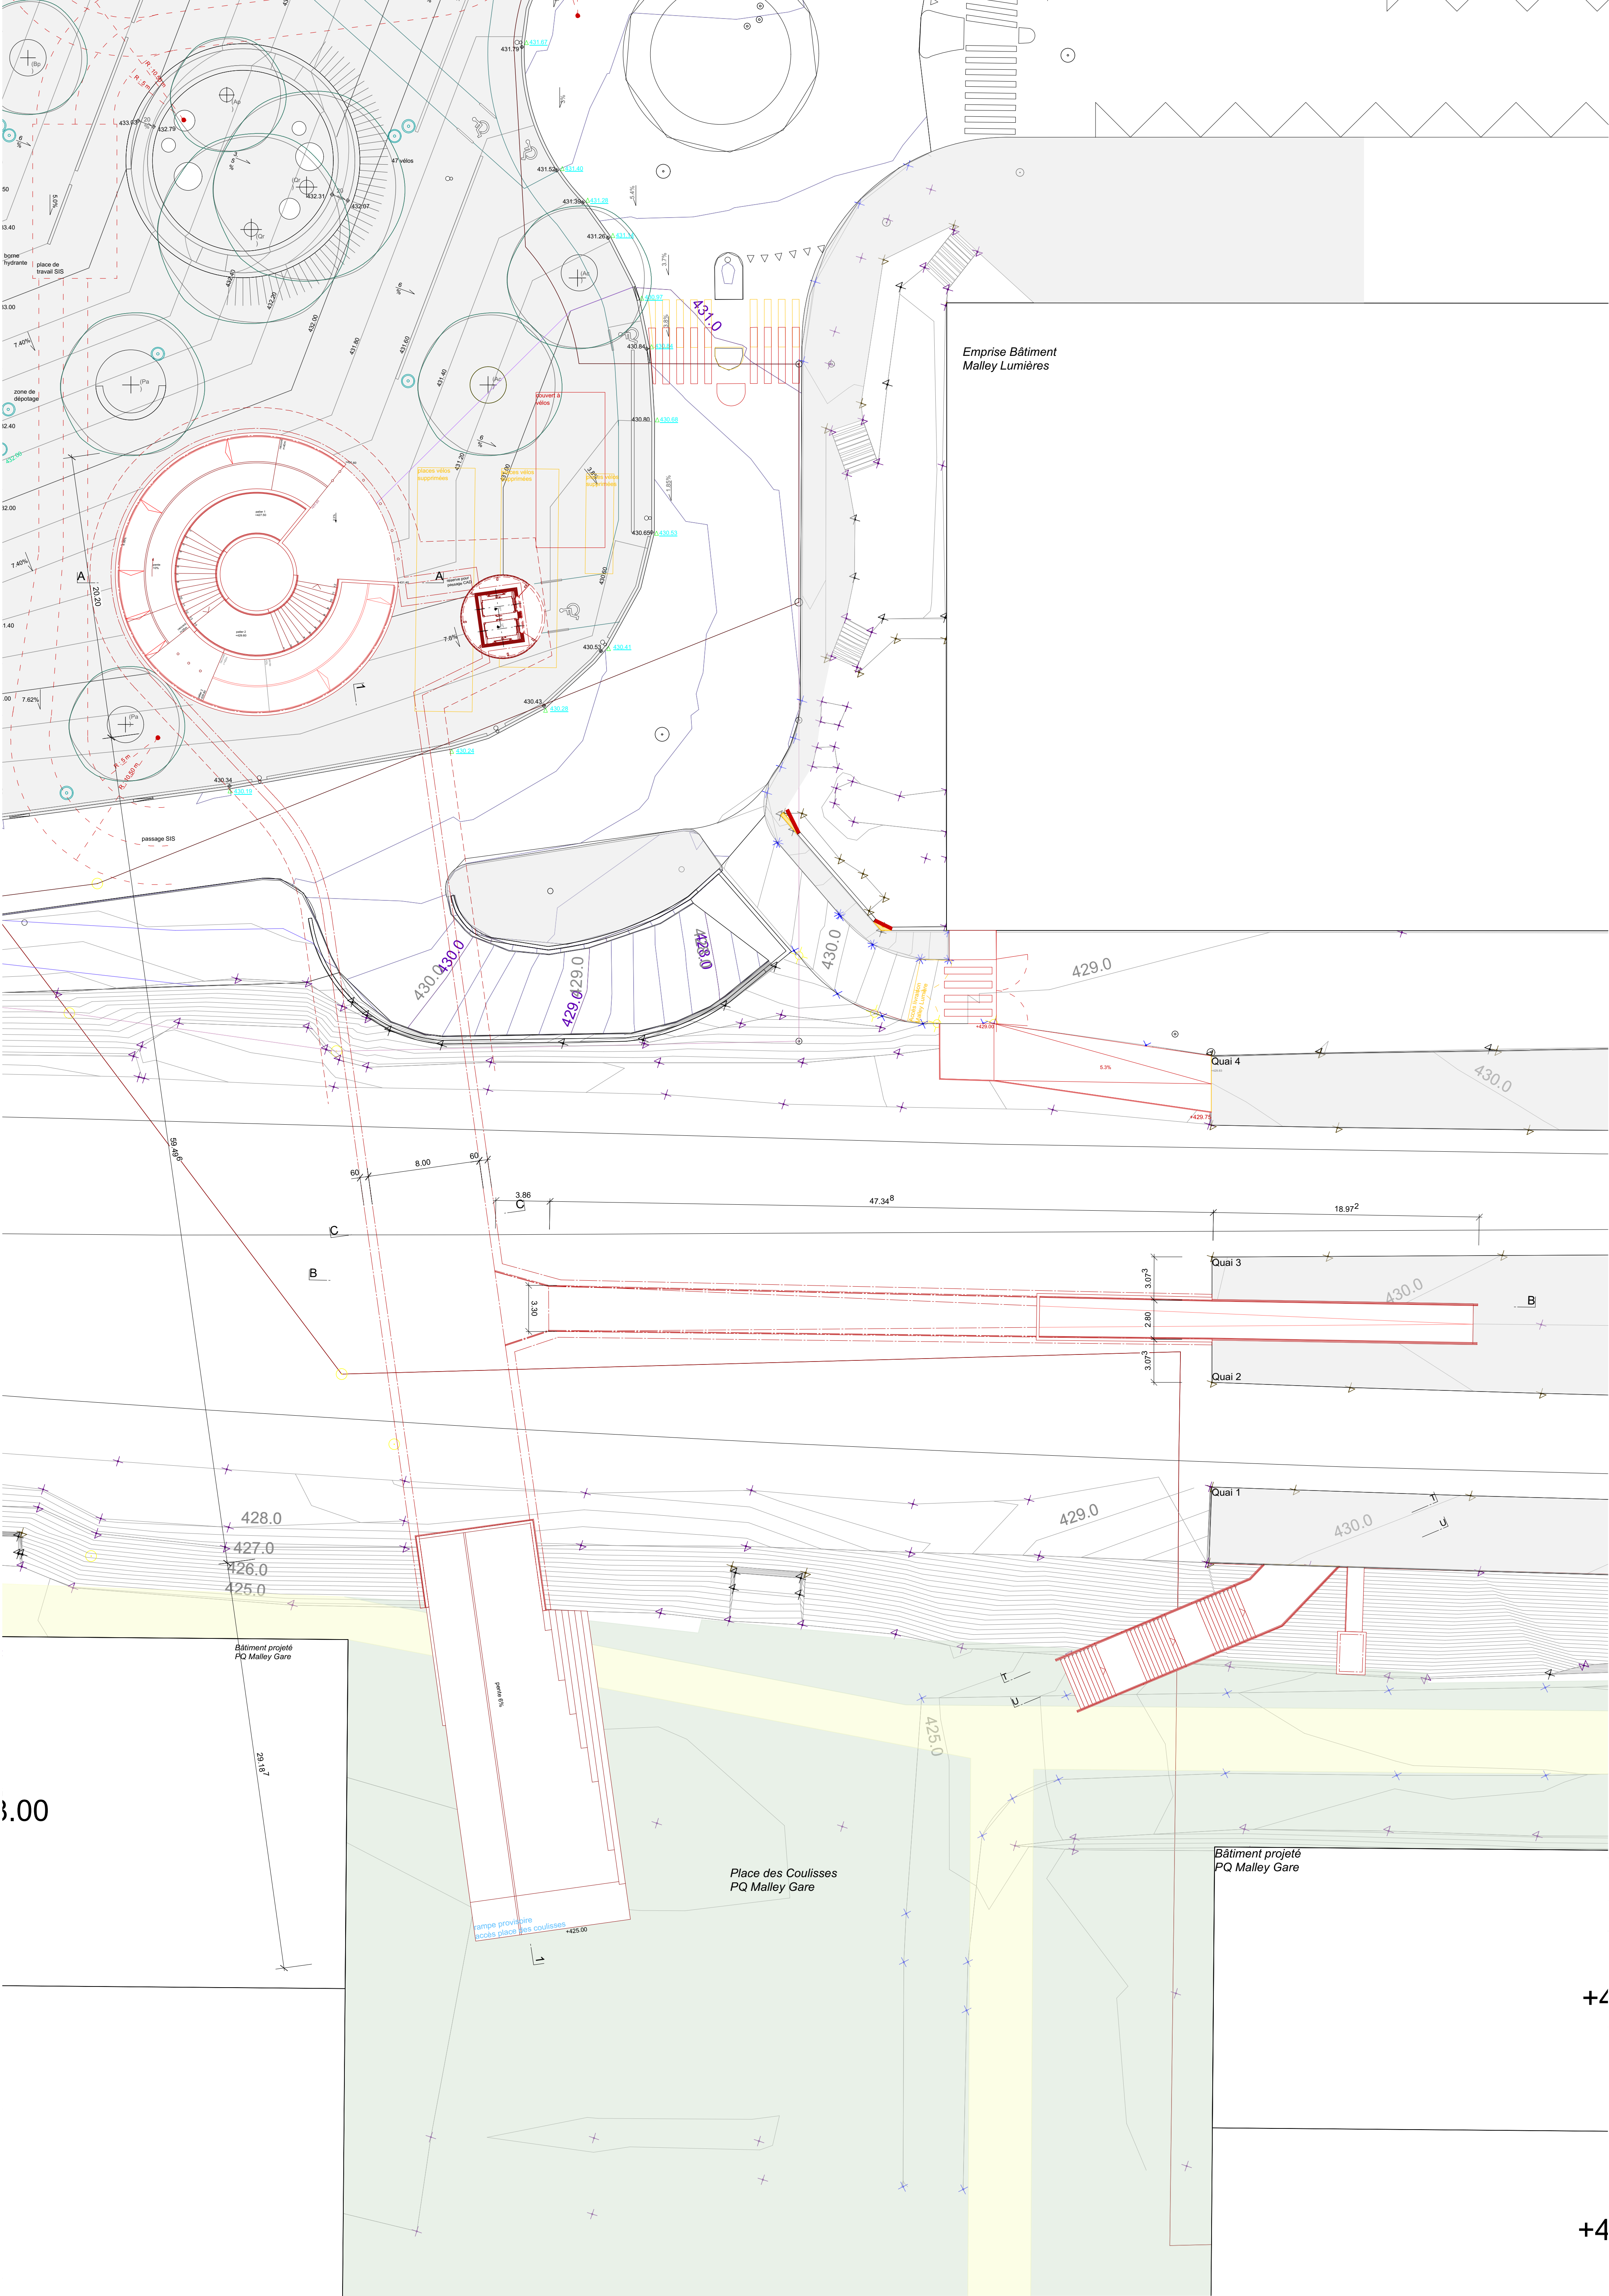

Objet	Maitre de l'ouvrage	
Passage inférieur des Coulisses axe de mobilité douce à l'ouest de la halte RER de Prilly-Malley	M. Alain Gilliéron Syndic de Prilly - -	Mme Joëlle Mojonnet Secrétaire municipale de Prilly -
Titre du plan	Maitre de l'ouvrage	
Plan de situation	Ville de Renens rue de Lausanne 33 1020 Renens T +41 21 632 71 03 E contact@renens.ch	
N° du plan et indice de révision	M. Jean-François Clément Syndic de Renens	
1617-P12-0001	M. Michel Veyre Secrétaire municipal de Renens	
Date	-	
03.07.2017	-	
Phase	Architectes - Pilote Pool H2O	
33 - Procédure de demande d'autorisation	Ingénieur civil - Pool H2O	
Nom de fichier	PONT12 ARCHITECTES S.A. F. Joliet, G. Nicollier, A. Hahne Rue Centrale 15 1022 Chavannes-près-Renens T +41 21 341 99 10 E cignm@pont12.ch	
1617_33_170703_Plan coupe.vwx	EDMS S.A. Chemin des Poteaux 10 1213 Petit-Lancy 1 T +41 22 884 84 84 E cignm@edms.ch	
Altitude	M. Antoine Hahne Pont12 architectes sa	
Echelle	M. Guy Nicollier Pont12 architectes sa	
1/500	-	
Format	Autre intervenant	
A1	Autre intervenant	
Auteur	CFF SA Réseau global, planification et pilotage Avenue d'Ouchy 4 CP 345 - 1006 Lausanne T +41 79 367 40 05 E patrick.susan@sbb.ch	
CM	CFF SA Droits fonciers Région Ouest Avenue de la Gare 43 CP 345 - 1001 Lausanne T +41 51 285 09 66 E gianina.teodorescu@cff.ch	
Orientation du dessin	M. Patrick Susan Manager Réseau	
	Mme Gianina Teodorescu Collaboratrice Droits fonciers	
	-	

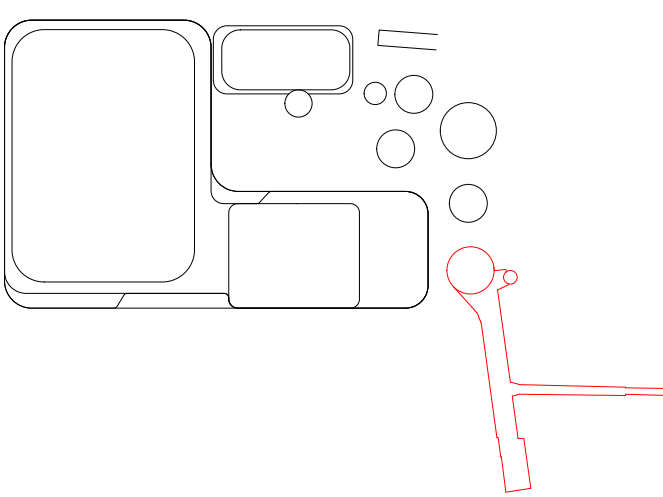


		
	Maître de l'ouvrage	
	Ville de Prilly route de Cossonay 40 1008 Prilly T +41 21 622 72 11 E	
Objet	M. Alain Giliéron Syndic de Prilly	Mme Joëlle Mojonnet Secrétaire municipale de Prilly
Passage inférieur des Couloisses axe de mobilité douce à l'ouest de la halte RER de Prilly-Malley		
	-	
Titre du plan	Maître de l'ouvrage	
Plan niveau supérieur	Ville de Renens rue de Lausanne 33 1020 Renens T +41 21 632 71 03 E contact@renens.ch	
N° du plan et indice de révision	M. Jean-François Clément Syndic de Renens	M. Michel Veyre Secrétaire municipal de Renens
1617-P12-1000		
Date	-	-
03.07.2017	Architectes - Pilote Pool H2O	
Phase	PONT12 ARCHITECTES S.A. F. Joliet, G. Nicollier, A. Hahne Rue Centrale 15 1022 Chavannes-près-Renens T +41 21 341 99 10 E cign@pont12.ch	Ingénieur civil - Pool H2O
33 - Procédure de demande d'autorisation	EDMS S.A. Chemin des Poteaux 10 1213 Petit-Lancy 1 T +41 22 884 84 84 E cign@edms.ch	
Nom de fichier	1617_33_170703_Plan coupe.vwx	
Altitude	M. Antoine Hahne Pont12 architectes sa	M. Guy Nicollier Pont12 architectes sa
Echelle	-	-
1/200	Autre intervenant	
Format	80.4 x 84.1cm	
CFF SA Réseau global, planification et pilotage	CFF SA Droits fonciers Région Ouest Avenue de la Gare 43 CP 345 - 1001 Lausanne T +41 79 367 40 05 E patrick.susan@rbb.ch	CFF SA Droits fonciers Région Ouest Avenue de la Gare 43 CP 345 - 1001 Lausanne T +41 51 285 09 66 E glanina.teodorescu@cfb.ch
Auteur	M. Patrick Susan Manager Réseau	Mme Glanina Teodorescu Collaboratrice Droits fonciers
CM	-	-
Orientation du dessin	-	-
		
0	5	10
20	30	40

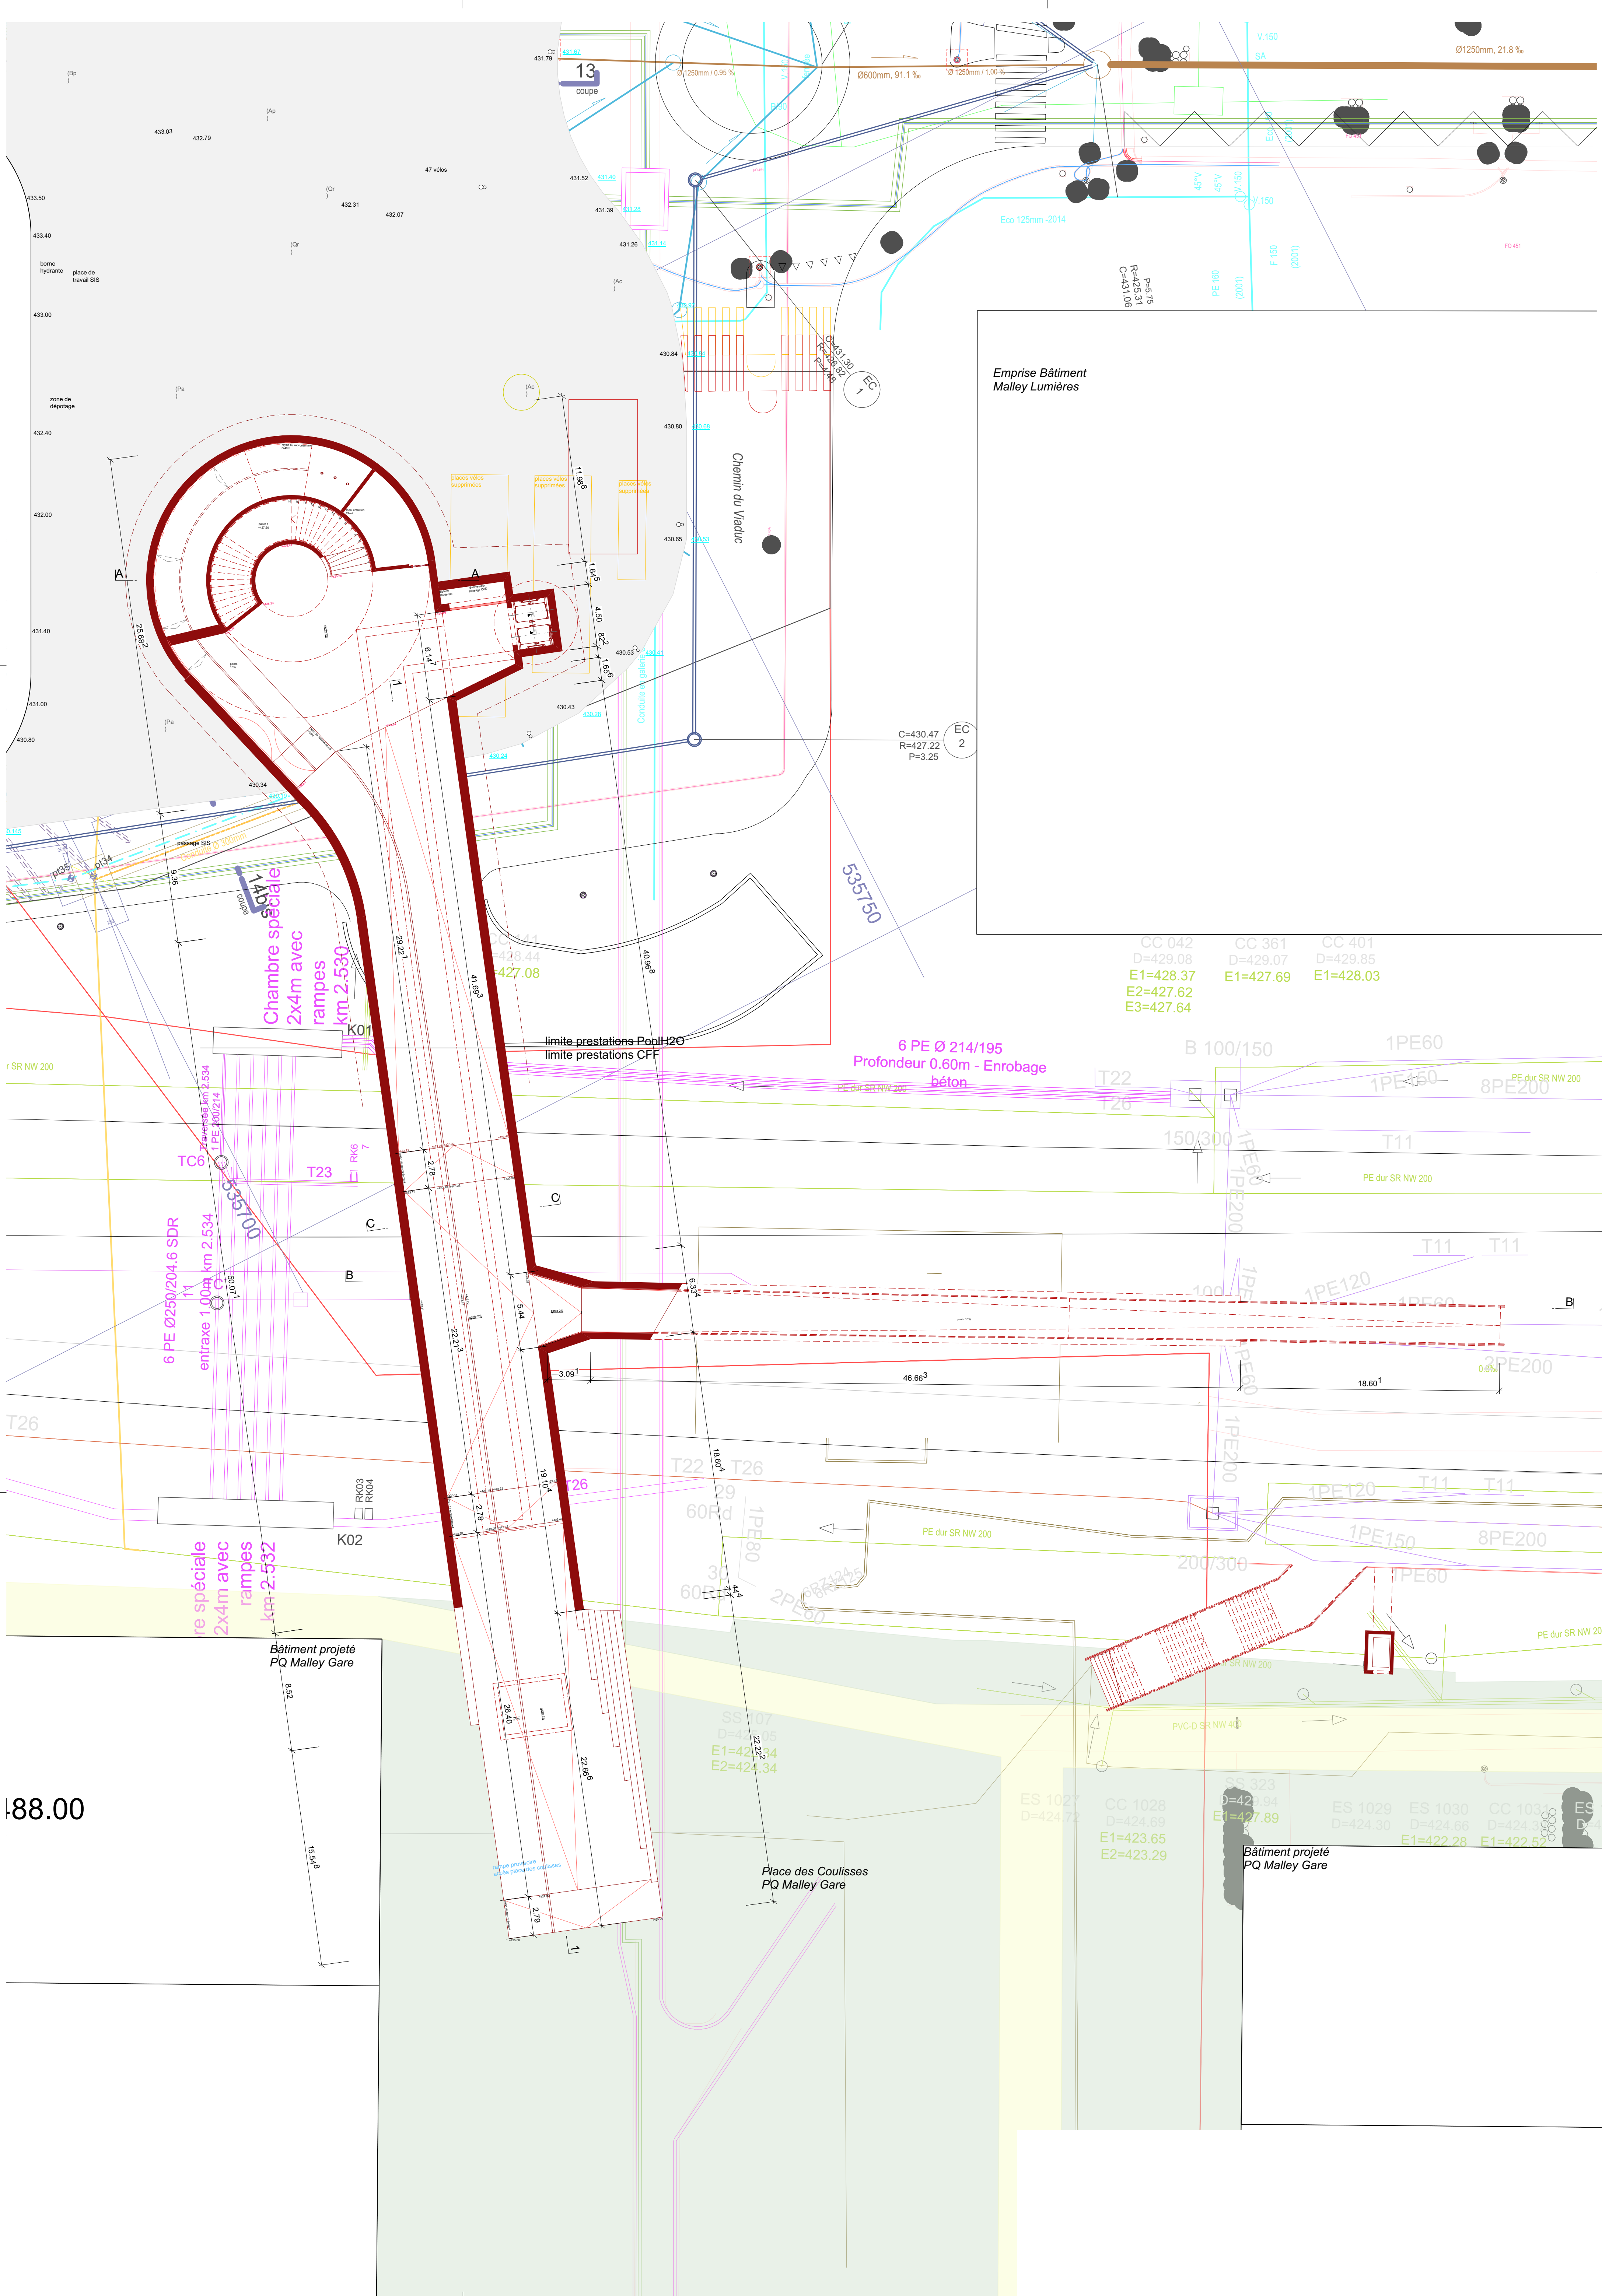


	Maitre de l'ouvrage	
	Ville de Prilly route de Cossonay 40 1008 Prilly T +41 21 822 72 11 E	
Objet	M. Alain Gilléron Syndic de Prilly	Mme Joëlle Mojonnet Secrétaire municipale de Prilly
Passage inférieur des Couillises	-	-
axe de mobilité douce à l'ouest de la halte RER de Prilly-Malley		
Titre du plan	Maitre de l'ouvrage	
Plan niveau inférieur	Ville de Renens rue de Lausanne 33 1000 Renens T +41 21 632 71 03 E contact@renens.ch	
N° du plan et indice de révision		
1617-P12-1100	M. Jean-François Clément Syndic de Renens	M. Michel Veyre Secrétaire municipal de Renens
Date	-	-
03.07.2017		
Phase	Architectes - Pilote Pool H2O	Ingénieur civil - Pool H2O
33 - Procédure de demande d'autorisation	PONT12 ARCHITECTES S.A. F. Joliet, G. Nicollier, A. Hahne Rue Centrale 15 1022 Chaumannes-près-Renens T +41 21 341 39 10 E cignm@pont12.ch	EDMS S.A. Chemin des Poteaux 10 1213 Petit-Lancy 1 T +41 22 884 84 84 E cignm@edms.ch
Nom de fichier		
1617_33_170703_Plan coupe.vwx		
Altitude	M. Antoine Hahne Pont12 architectes sa	M. Guy Nicollier Pont12 architectes sa
Echelle	-	-
1/200		
Format	Autre intervenant	Autre intervenant
80.4 x 84.1cm	CFF SA Réseau global, planification et pilotage Auteur CP 945 - 1000 Lausanne T +41 79 367 40 05 E patrick.susan@cfb.ch	CFF SA Droits fonciers Région Ouest Avenue de la Gare 43 CP 945 - 1001 Lausanne T +41 51 285 09 66 E gianina.teodorescu@cff.ch
CM		
Orientation du dessin	M. Patrick Susan Manager Réseau	Mme Gianina Teodorescu Collaboratrice Droits fonciers
	-	-




 

Coupe BB

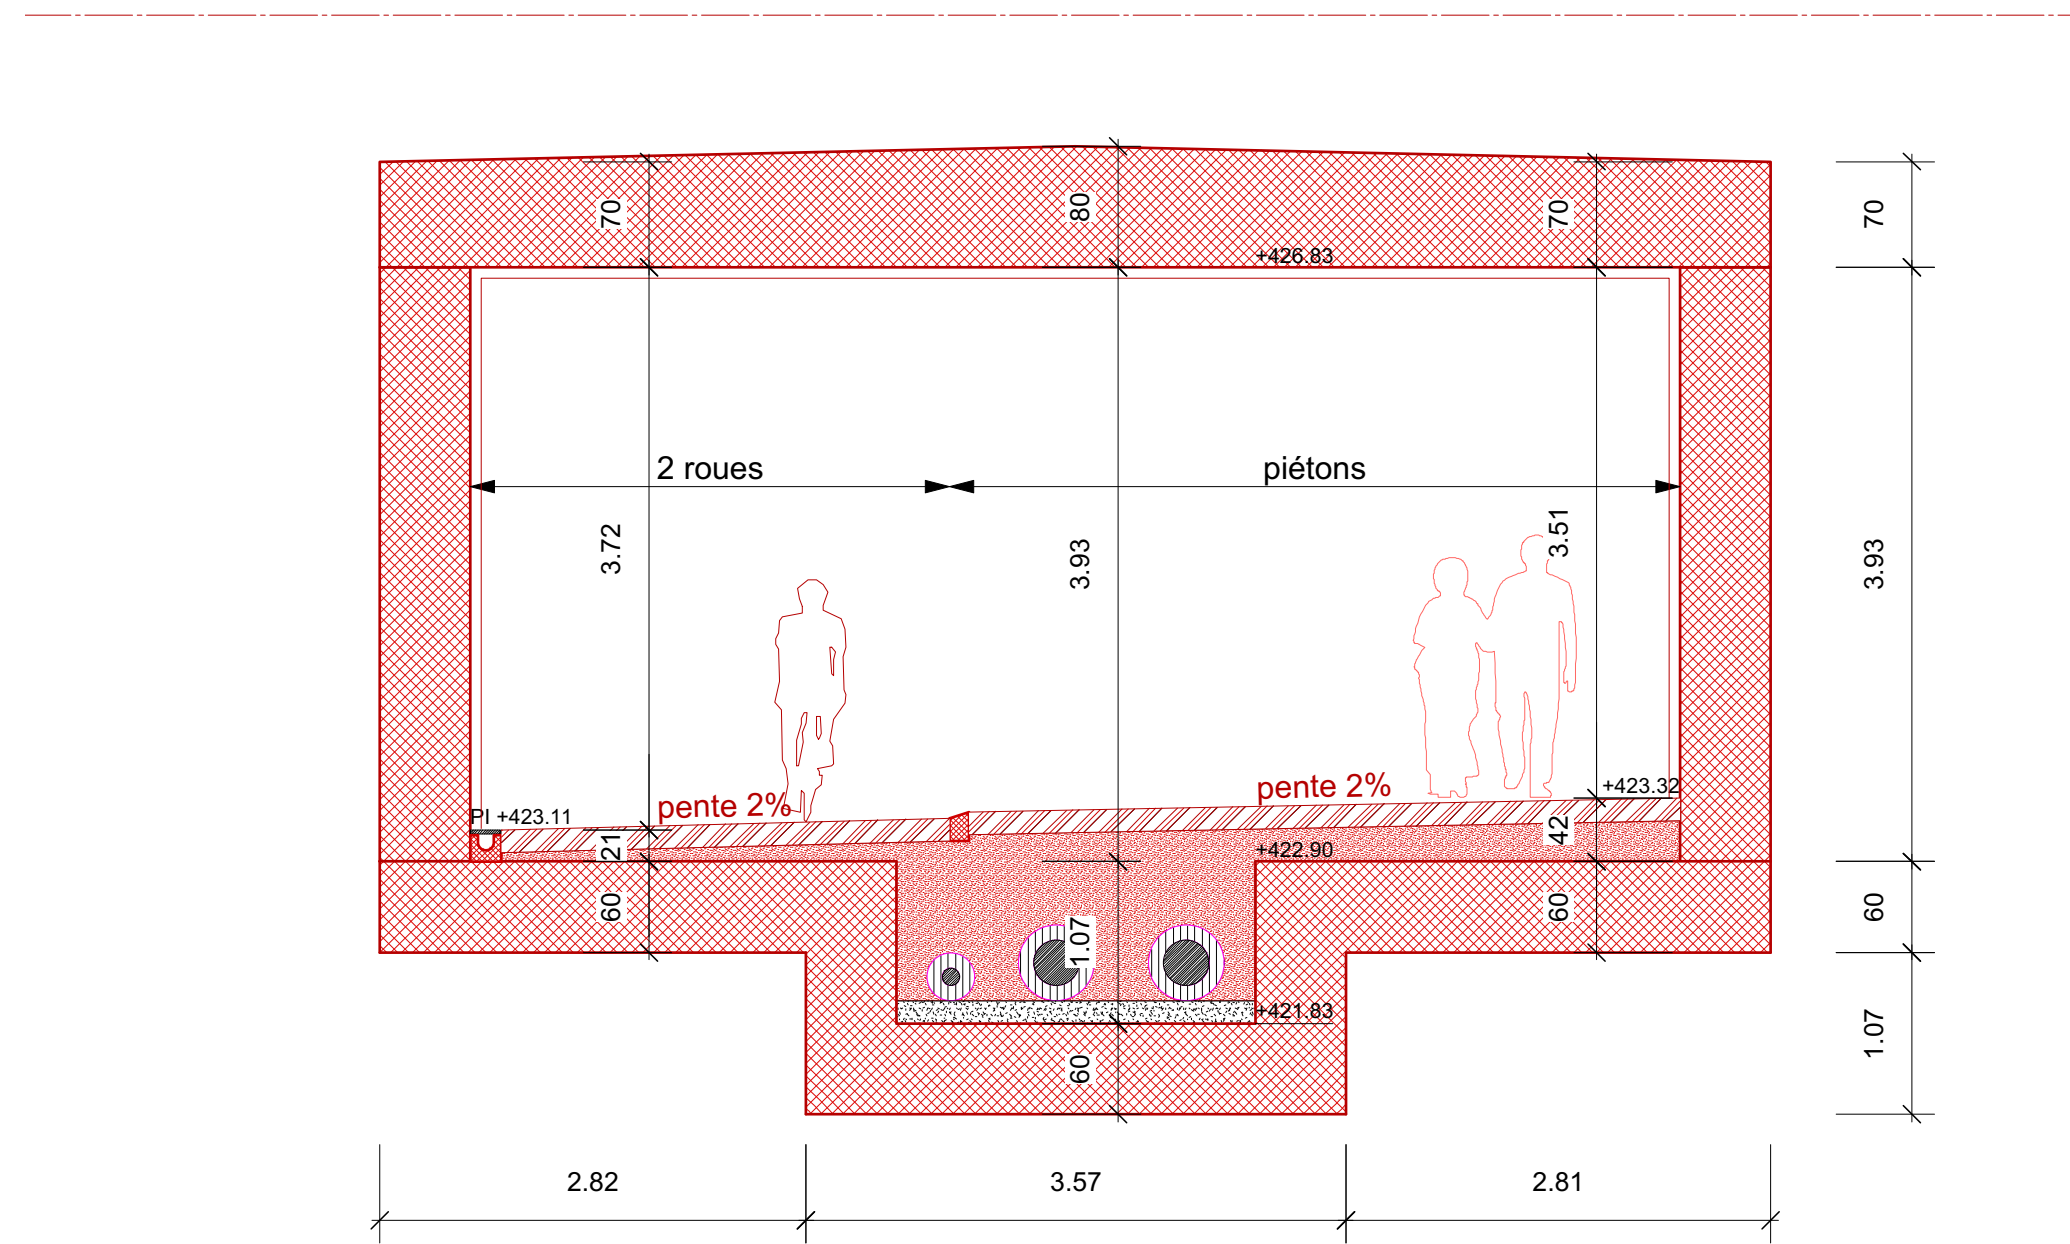

Coupe CC

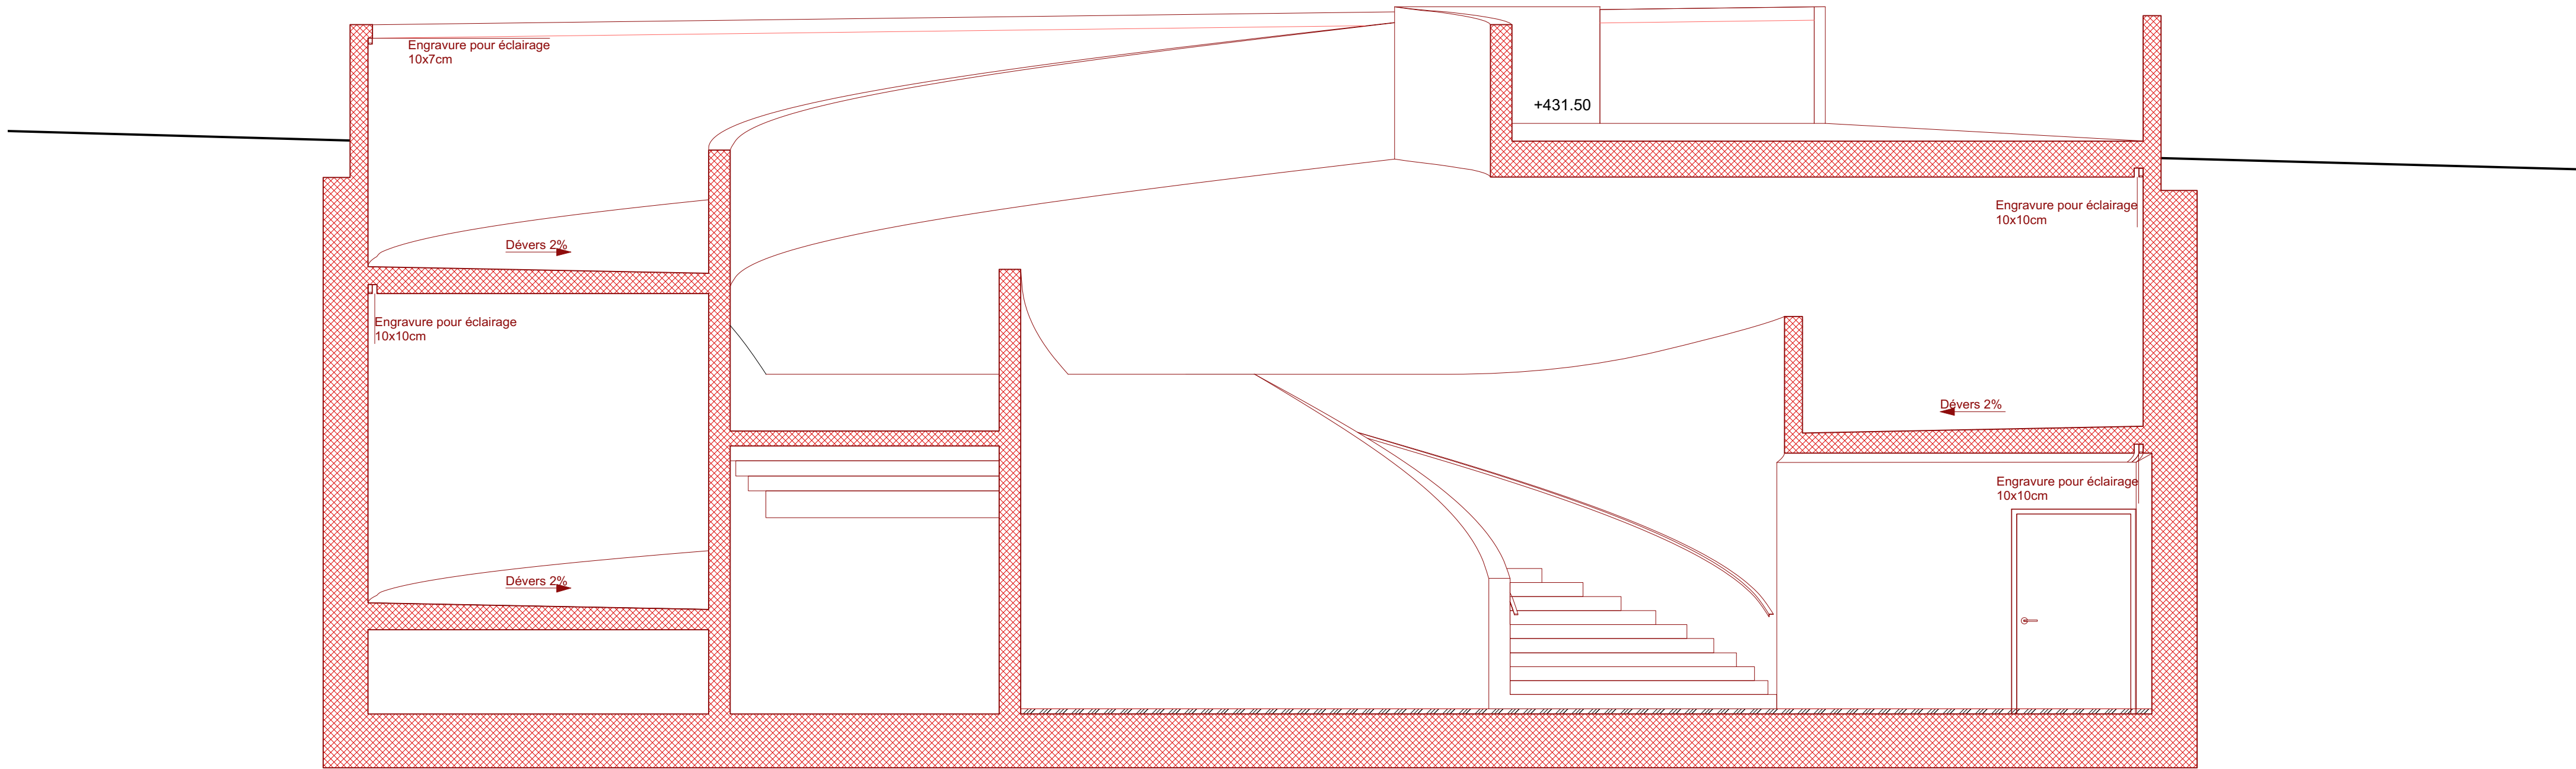

Coupe AA

Objet	M. Alain Gilléron Syndic de Prilly	Mme Joëlle Mojonnet Secrétaire municipale de Prilly
Titre du plan	Ville de Prilly route de Cologny 40 1008 Prilly T +41 21 622 72 11 E	
AA, BB et CC	Ville de Renens rue de Lausanne 33 1000 Renens T +41 21 632 71 03 E contact@renens.ch	
N° du plan et indice de révision	M. Jean-François Clément Syndic de Renens	M. Michel Veyre Secrétaire municipal de Renens
Date	-	-
03.07.2017		
Phase	Architectes - Pilotage H2O	Ingénieur civil - Pool H2O
33 - Procédure de demande d'autorisation	PONT12 ARCHITECTES S.A. F. Joliet, G. Nicolle, A. Hahne Rue Centrale 15 1002 Chavannes-près-Renens T +41 21 341 99 10 E sign@pont12.ch	EDMS S.A. Chemin des Poteaux 10 1213 Petit-Lancy 3 T +41 22 864 84 84 E edms@edms.ch
Nom de fichier	1617_33_170703_Plan coupe vvvv	
Altitude	M. Antoine Hahne Pont12 architectes sa	M. Guy Nicolle Pont12 architectes sa
Echelle	-	-
1:50		
Format	CFF SA Réseau global, planification et pilotage Avenue d'Origny 4 CP 345 - 1006 Lausanne T +41 79 367 40 05 E patrick.ausan@bbd.ch	CFF SA Droits fonciers Région Ouest Avenue de la Gare 42 CP 345 - 1001 Lausanne T +41 51 285 09 66 E gjanina.nodorescu@cff.ch
Orientation du dessin	M. Patrick Susin Manager Réseau	Mme Glanina Tondoreau Collaboratrice Droits fonciers