

Nord

Déviaton de la route cantonale N° 151

Renens Gare


Rue de l'Avenir

Rue de la Savonnerie

Rue de la Mèbre

Rue Neuve

Echelle 1/500
3211

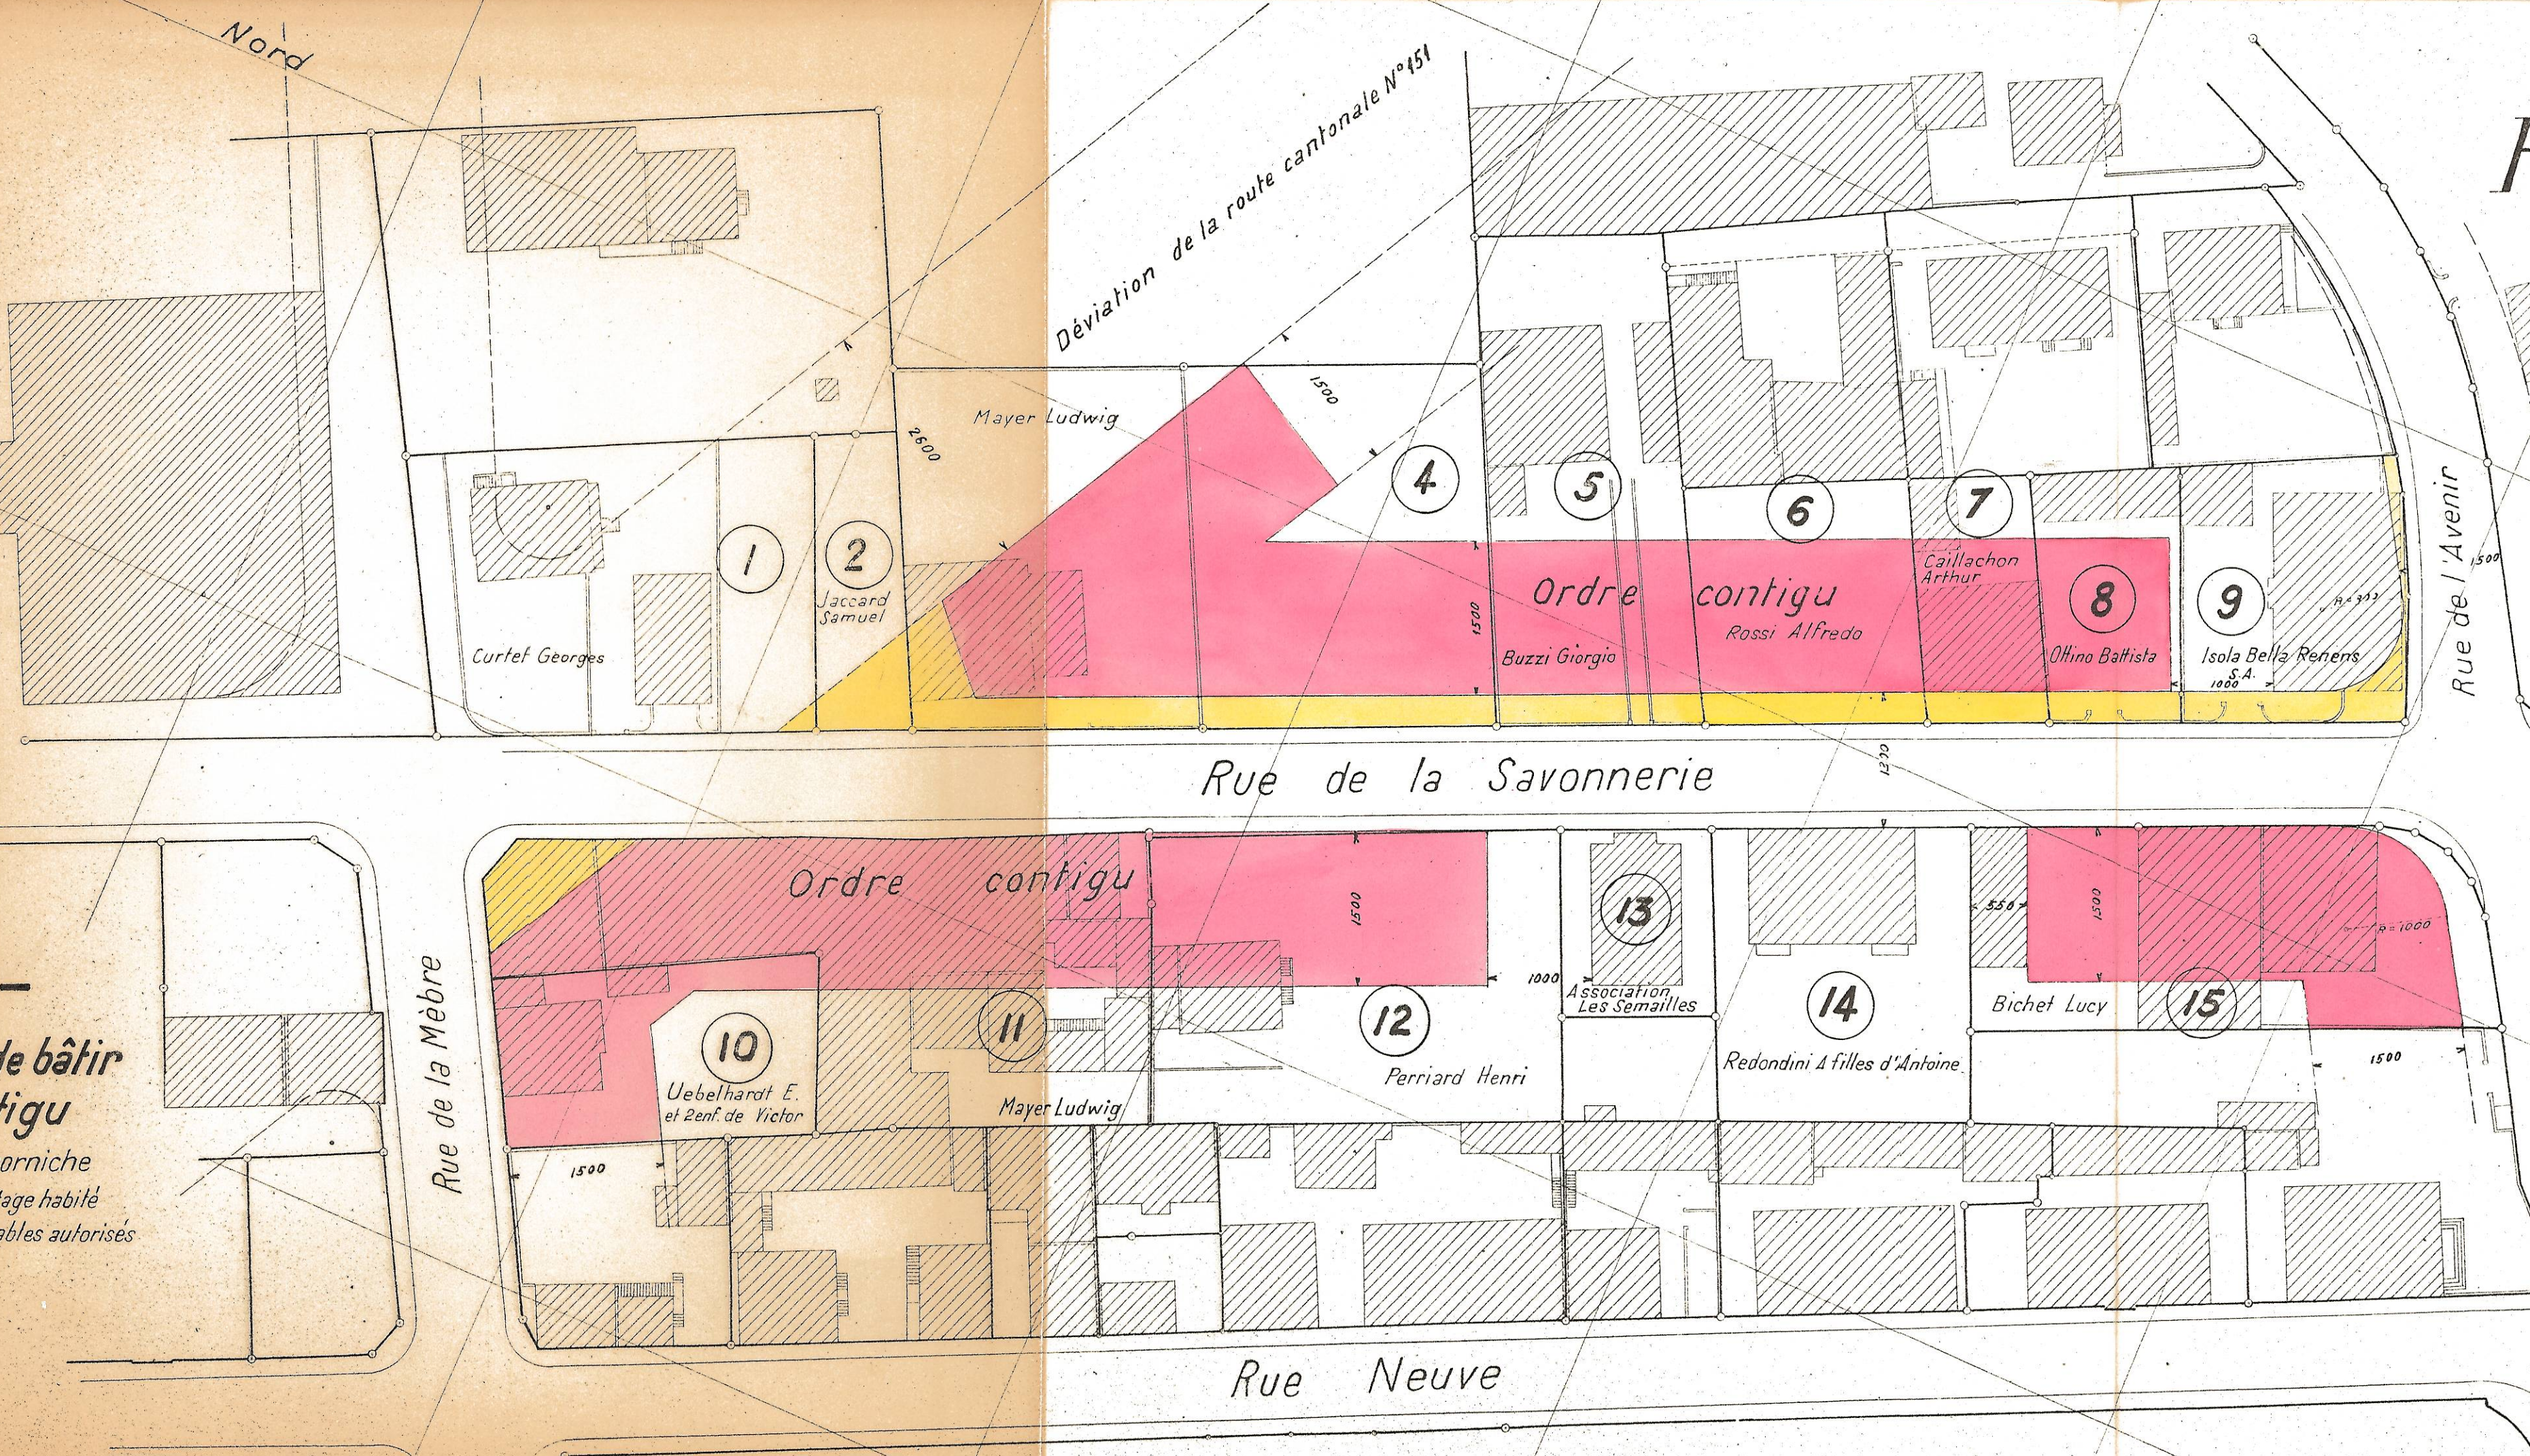

- Légende -

Teinte jaune - Interdiction de bâtir
 Teinte rouge - **Ordre contigu**
 Hauteur maximum - 14.00 à la corniche
 3 étages sur rez de chaussée et un étage habité dans les combles, soit 5 étages habitables autorisés

Commune de Renens

Plan d'alignement

de la

Rue de la Savonnerie

Ordre contigu

Plan de situation

Enquête du 31 mai au 30 juin 1941

Approuvé par le Conseil Communal dans sa séance du 14 juillet 1941

Approuvé par le Département des Travaux public comme se rapportant à la décision du Conseil d'Etat du 3 octobre 1941

Lausanne, Mai 1941.