COMMUNE DE RENENS

PLAN D'AMENAGEMENT RUE NEUVE PLACE DU MARCHE

Approuvé par la Municipalité dans sa séance du 9 MARS 1977 Le Syndic: Le Secrétaire:	Déposé à l'enquête publique du 5 AVR. 1977 au 12 MAI 1977 Le Syndic: Le Secrétaire:
Adopté par le Conseil Communal dans sa séance du 10 MARS 1977 Le Président: Le Secrétaire:	Approuvé par le Conseil d'Etat du Canton de Vaud dans sa séance du 28 OCT. 1977 L'Attaché: Le Chancelier:
Le maître de l'ouvrage: Commune de Renens	Au nom de la Municipalité: Le Syndic: Le Secrétaire:

Légende:

- Périmètre du plan d'aménagement
- Espaces verts
- Murs, gradins, bordures
- Bacs, sièges, bancs, jeux
- Candélabres
- Vitrines d'exposition
- Cabines téléphoniques
- Arbres à planter
- Revêtements (pavés)
- Revêtements (tapis bitumineux)

} à titre indicatif

- Arbres existants
- Arbres à remplacer
- Bords de chaussées
- Murs et ouvrages

} à démolir

Les aménagements routiers prévus dans le cadre de la réalisation de la RC 151b déviée ne figurent sur le présent plan qu'à titre indicatif.

Font partie intégrante du présent plan d'aménagement:

- Le schéma des circulations Renens-Centre E 1 6411.J2a
- Les plans du passage inférieur pour piétons (dossier J. BOSS, Ing., 736.1a, 2a, 3a, 5)

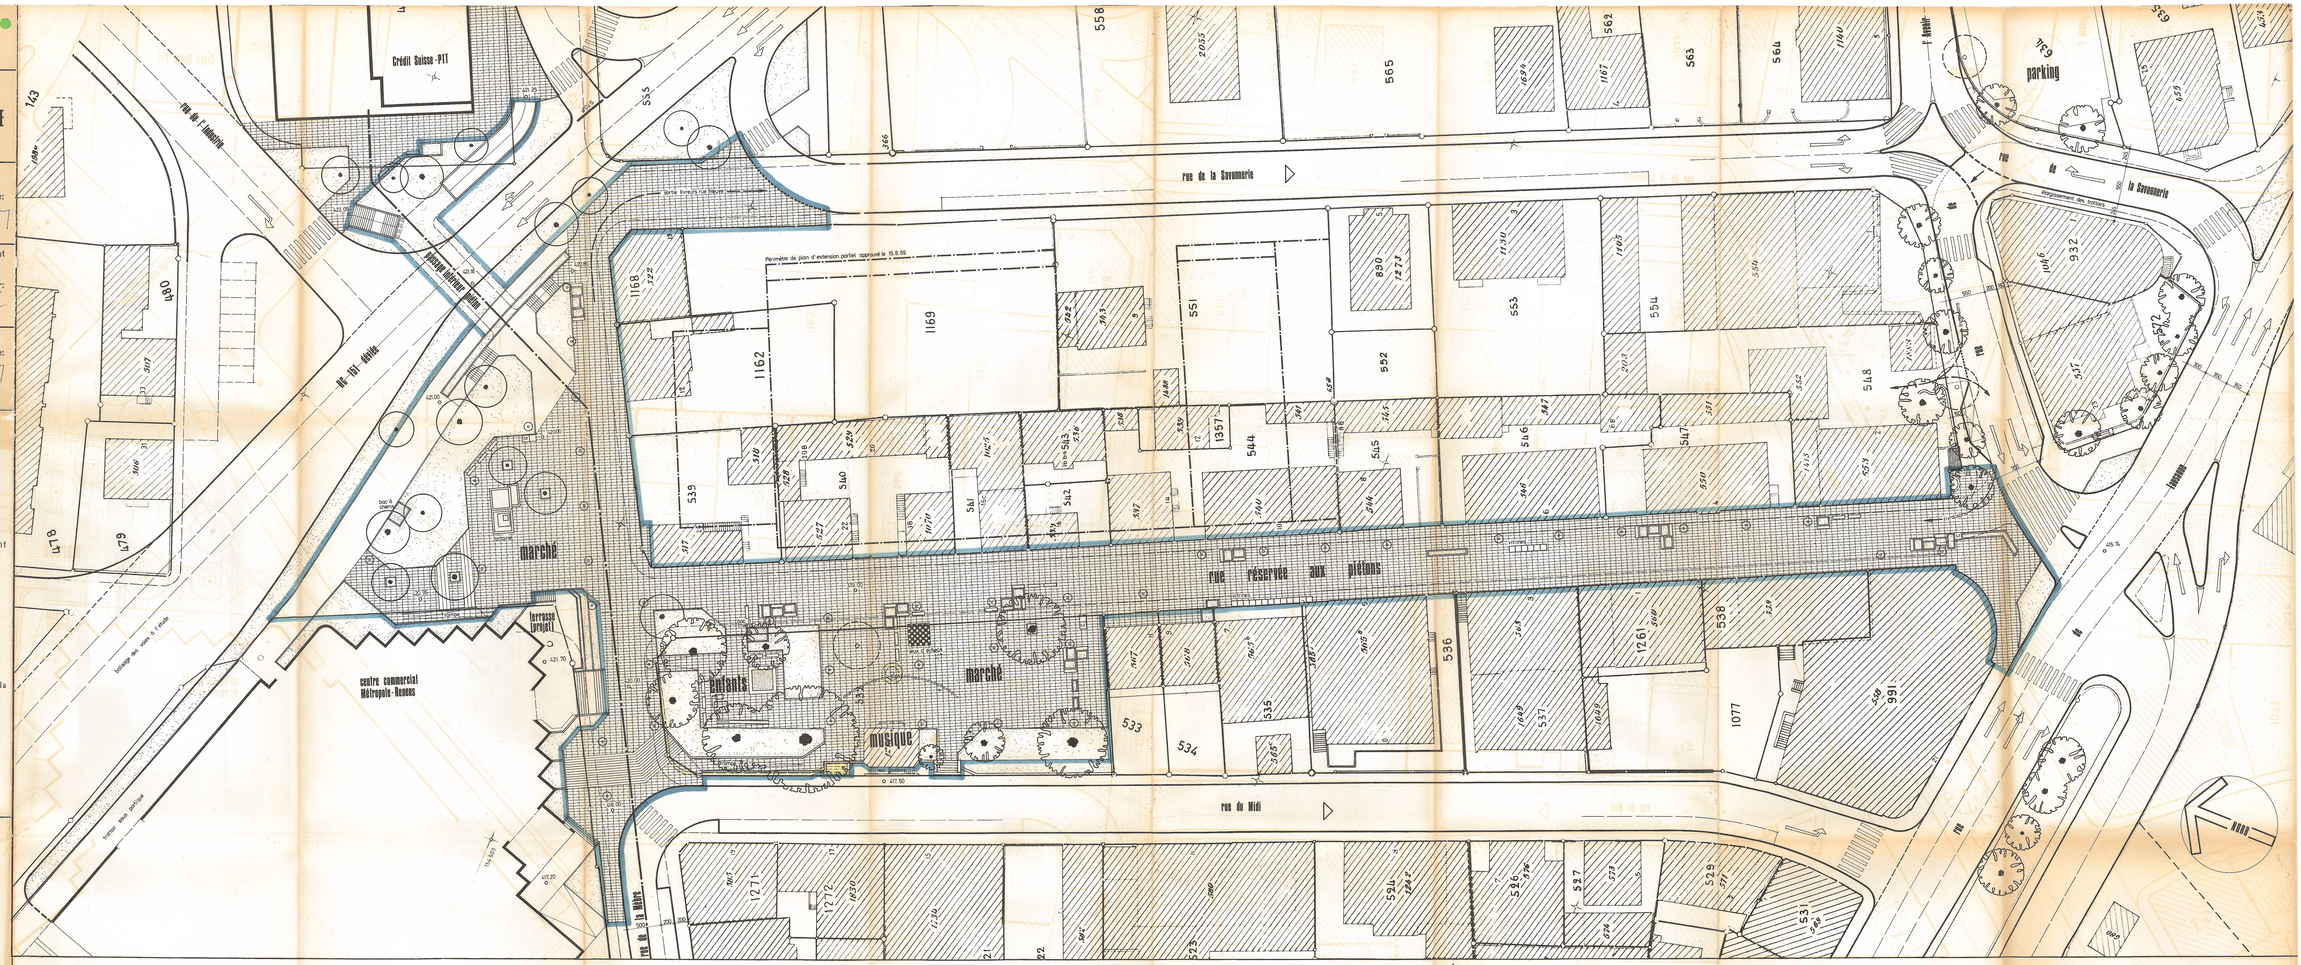

Coupe sur rue de la Mèbre

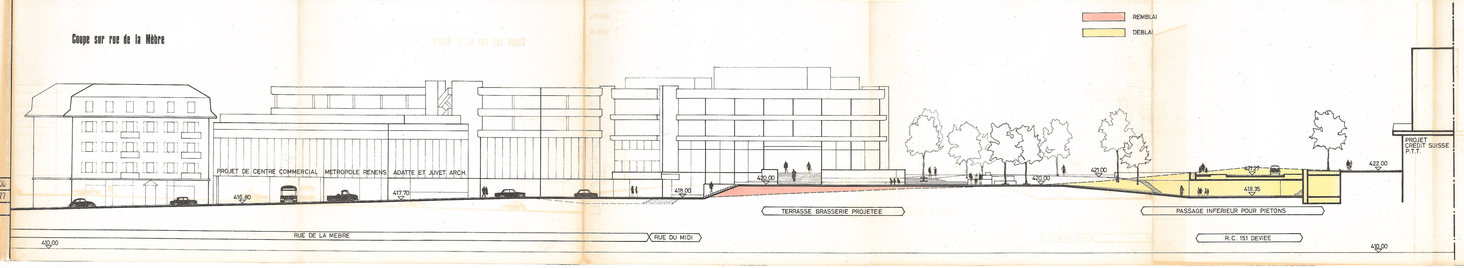

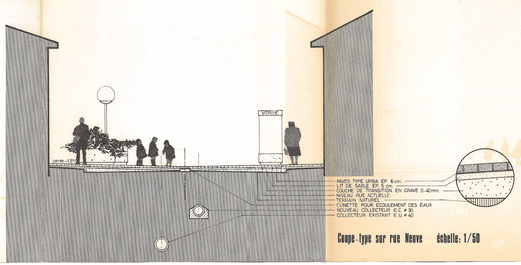

Coupe-type sur rue Neuve échelle: 1/50

6411-50	OFFICE COMMUNAL D'URBANISME DE RENENS	ECH. 1/500 7 MARS 1977 dlh